



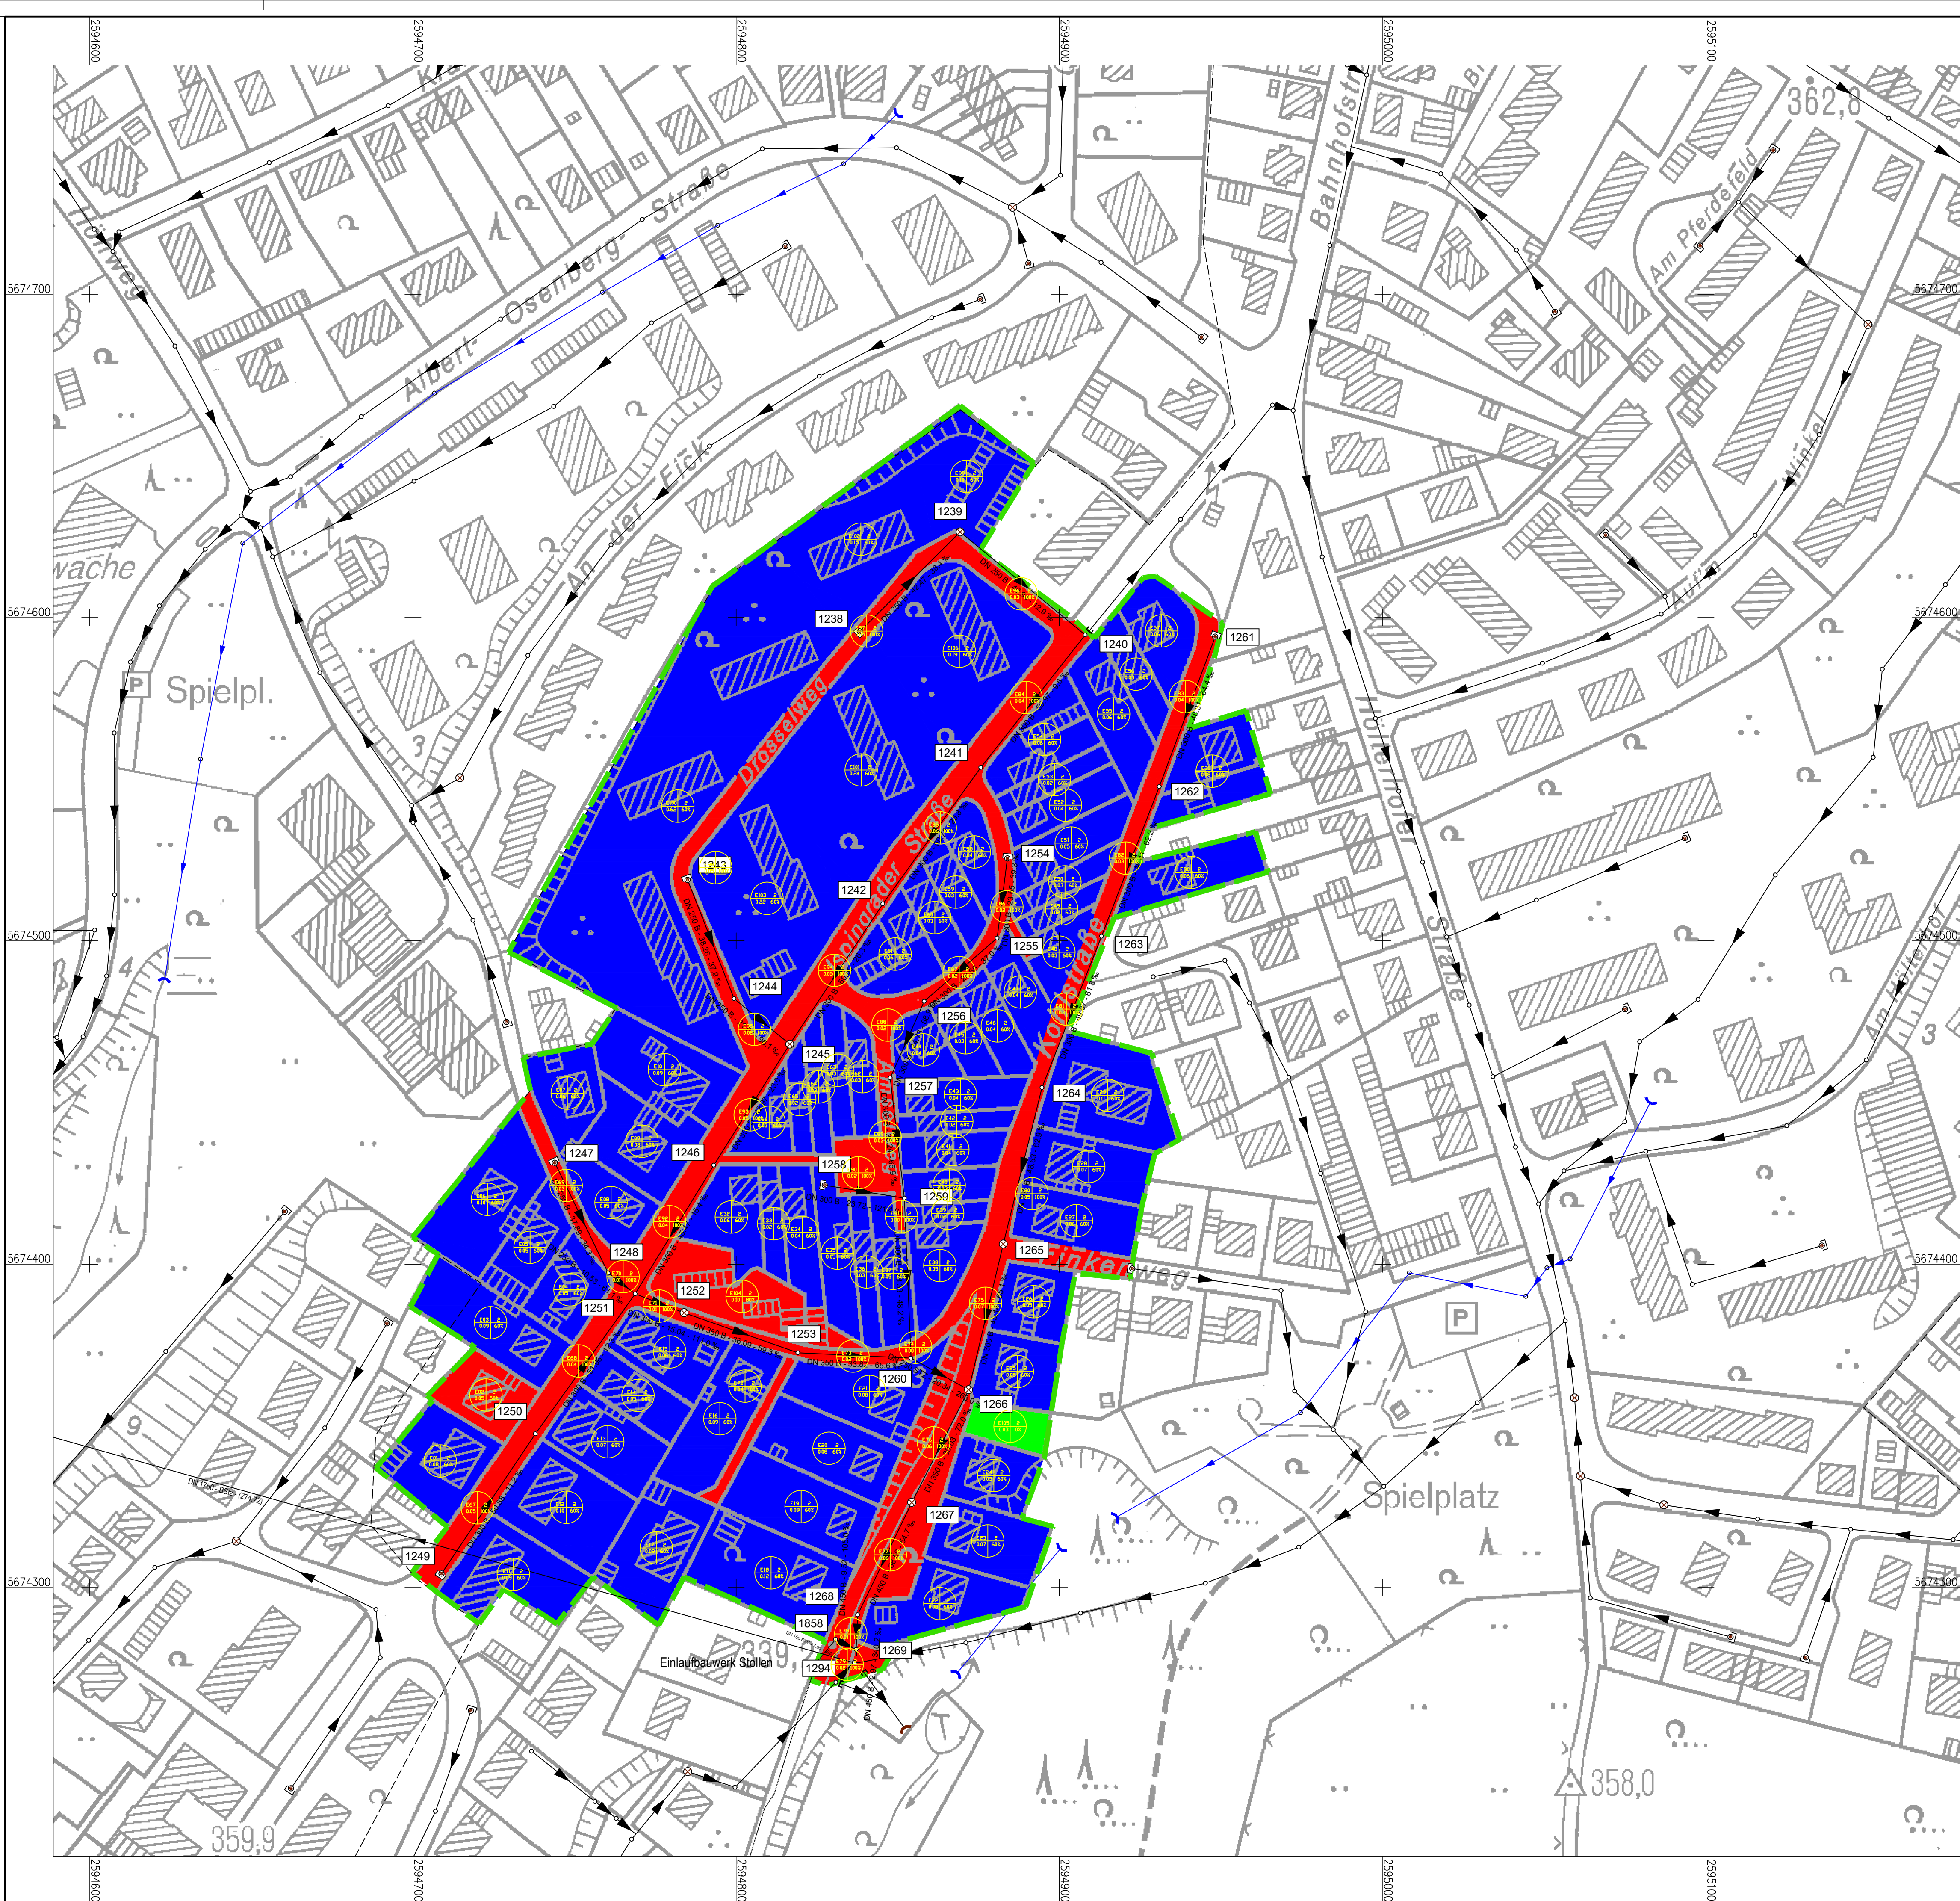

Legende

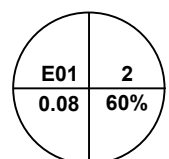

Teilgebiete:
Teilgebietsnummer / Neigungsklasse
Flächengröße / Befestigungsgrad %



Wohngebiete



befestigte Flächen



Grünflächen

1249

Schachtnummer

Index	Änderung, Art, Umfang, Ursache		Datum	gez. gepr.

BRECHTEFELD & NAFE
Ingenieur- und Vermessungsbüro GmbH
Beratende Ingenieure VBI und DWA, DVP
Zur Streubswiese 27 45549 Sprockhövel Tel.: 02339/81840-0

	Datum	Zeichen
bearbeitet	Sept. 2018	Rode
gezeichnet	Sept. 2018	Rosa
geprüft:		

Sprockhövel, im September 2018

Stadt Radevormwald
Hydraulische Berechnung Kohlstraße

Übersichtslageplan Teileinzugsgebiete

Bl.-Nr.: 1.1
M.: 1:1.000

Auftraggeber:
Stadt Radevormwald
Dez. 3 Fachbereich Tiefbau
Hohenfuhrstraße 13
42477 Radevormwald
Tel.-Nr.: 02195 / 606-0
Fax : 02195 / 606-116

genehmigt:
Radevormwald, im.....
.....