



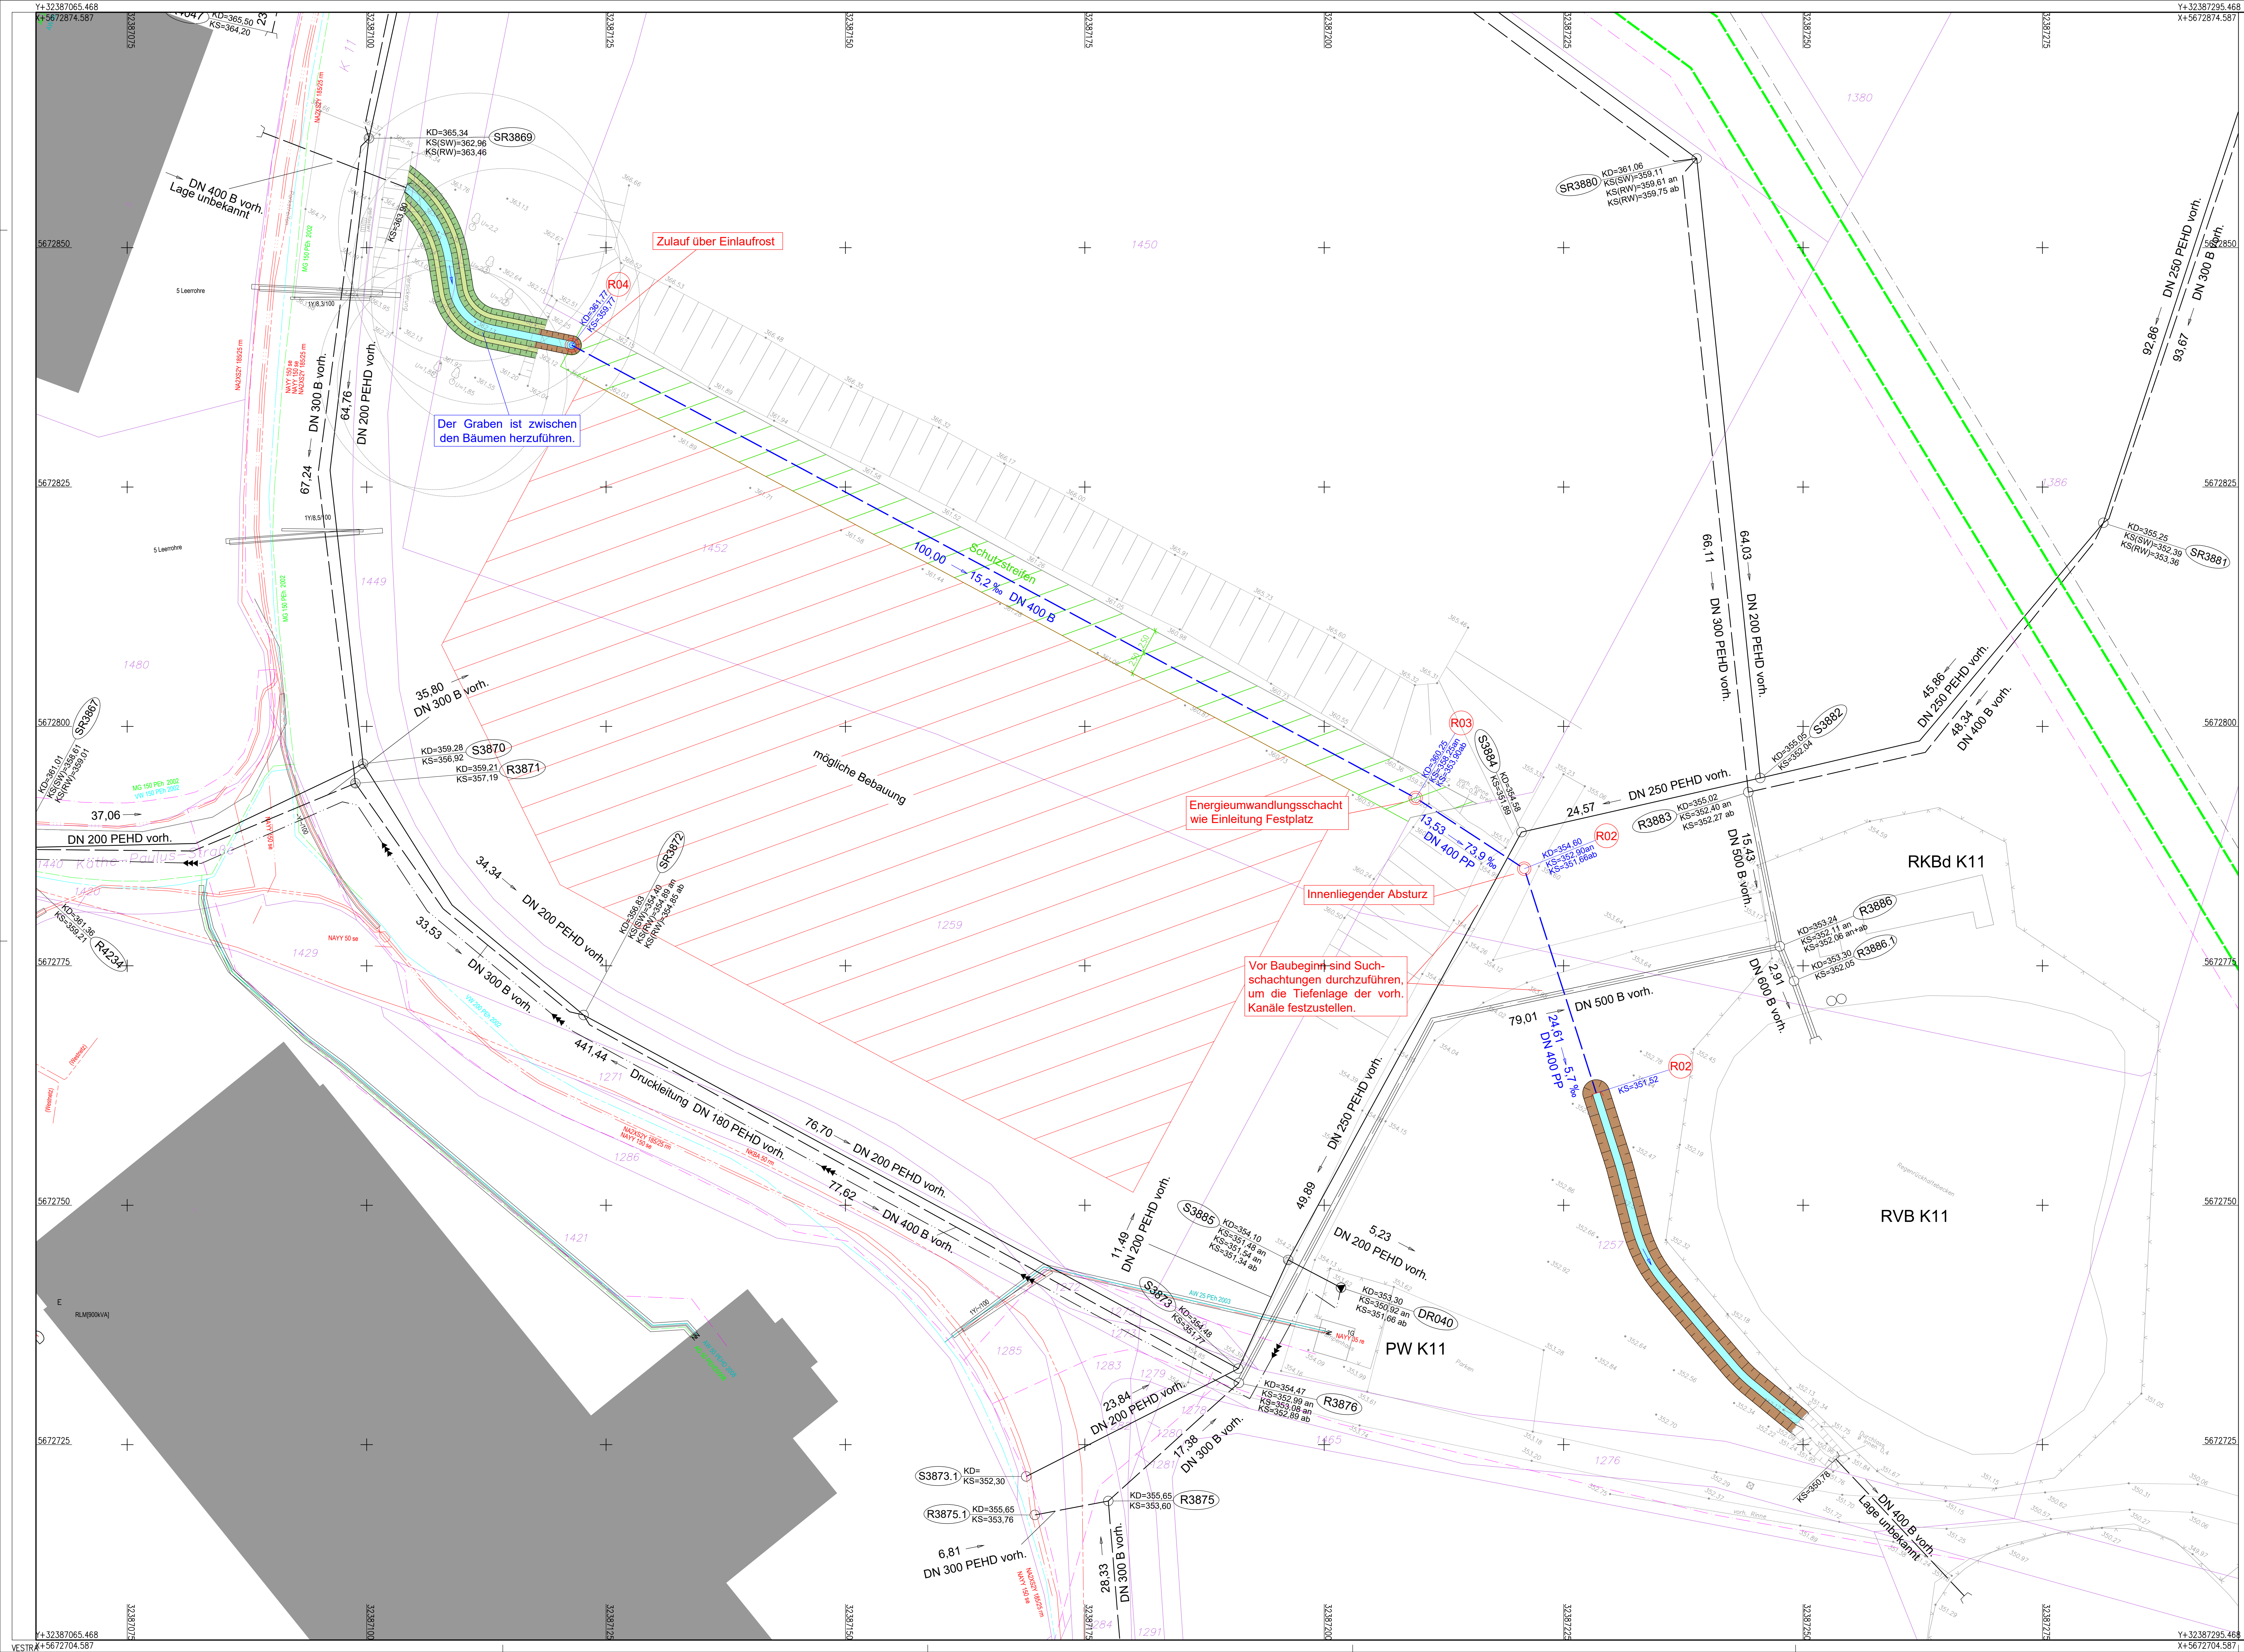

Dieser Plan gibt nur Auskunft über die ungefähre Lage der Versorgungsleitungen, gemäß Angaben der entspr. Versorgungsträger.
Die genaue Lage ist grundsätzlich durch Einmessungen der Versorgungsträger und Eigentümer sowie durch Probeschachtungen festzustellen.
Die Angaben erfolgen unter Ausschluss jeder Haftung, insbesondere ist der Einwand des Mitverschuldens ausgeschlossen.

Legende:

- vorh. Schmutzwasserkanal
- vorh. Regenwasserkanal
- vorh. Druckleitung
- gepl. Regenwasserkanal
- vorh. MS-Kabel (SW Rade)
- vorh. NS-Kabel (SW Rade)
- vorh. Wasser (SW Rade)
- vorh. Gas (SW Rade)
- vorh. Ferngasleitung (Open Grid)
- vorh. LWL-Kabel (GasLine)
- vorh. Nachrichtentechnik (Vitel)
- vorh. MS-Kabel (Westnetz)
- vorh. Telekom (Telekom)
- vorh. Schutzrohr
- Böschung (Auftrag/Abtrag)
- Mulde/Grabensohle

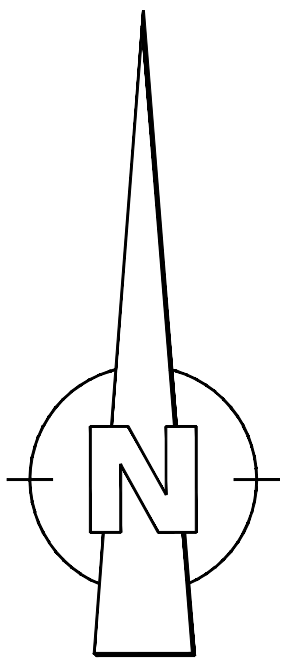


Vorabzug

vom 15.06.2021

Index	Änderung, Art, Umfang, Ursache	Datum	gez.	gepr.	

BRECHTEFELD & NAFE Ingenieur- und Vermessungsbüro GmbH Beratende Ingenieure VBI und DWA, DVP Zur Straubelwiese 27 45549 Sprockhövel Tel.: 02339/81840-0		Datum	Ziehen
bearbeitet	gezeichnet	geprüft	
gezeichnet	geprüft		
geprüft			
Sprockhövel, im Juni 2021			

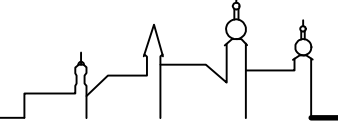 Stadt Radevormwald	
Erlenbacher Straße	Entwurfs- planung
Kanallageplan	Bl.-Nr.: 1.1K M.: 1:250
Auftraggeber: Stadt Radevormwald Dez. 3 Fachbereich Tiefbau Hohenführstraße 13 42477 Radevormwald Tel.-Nr.: 02195 / 606-0 Fax : 02195 / 606-116	genehmigt: Radevormwald, im.....

Layout: A4 D500 Layoutdatei: A4 D500