



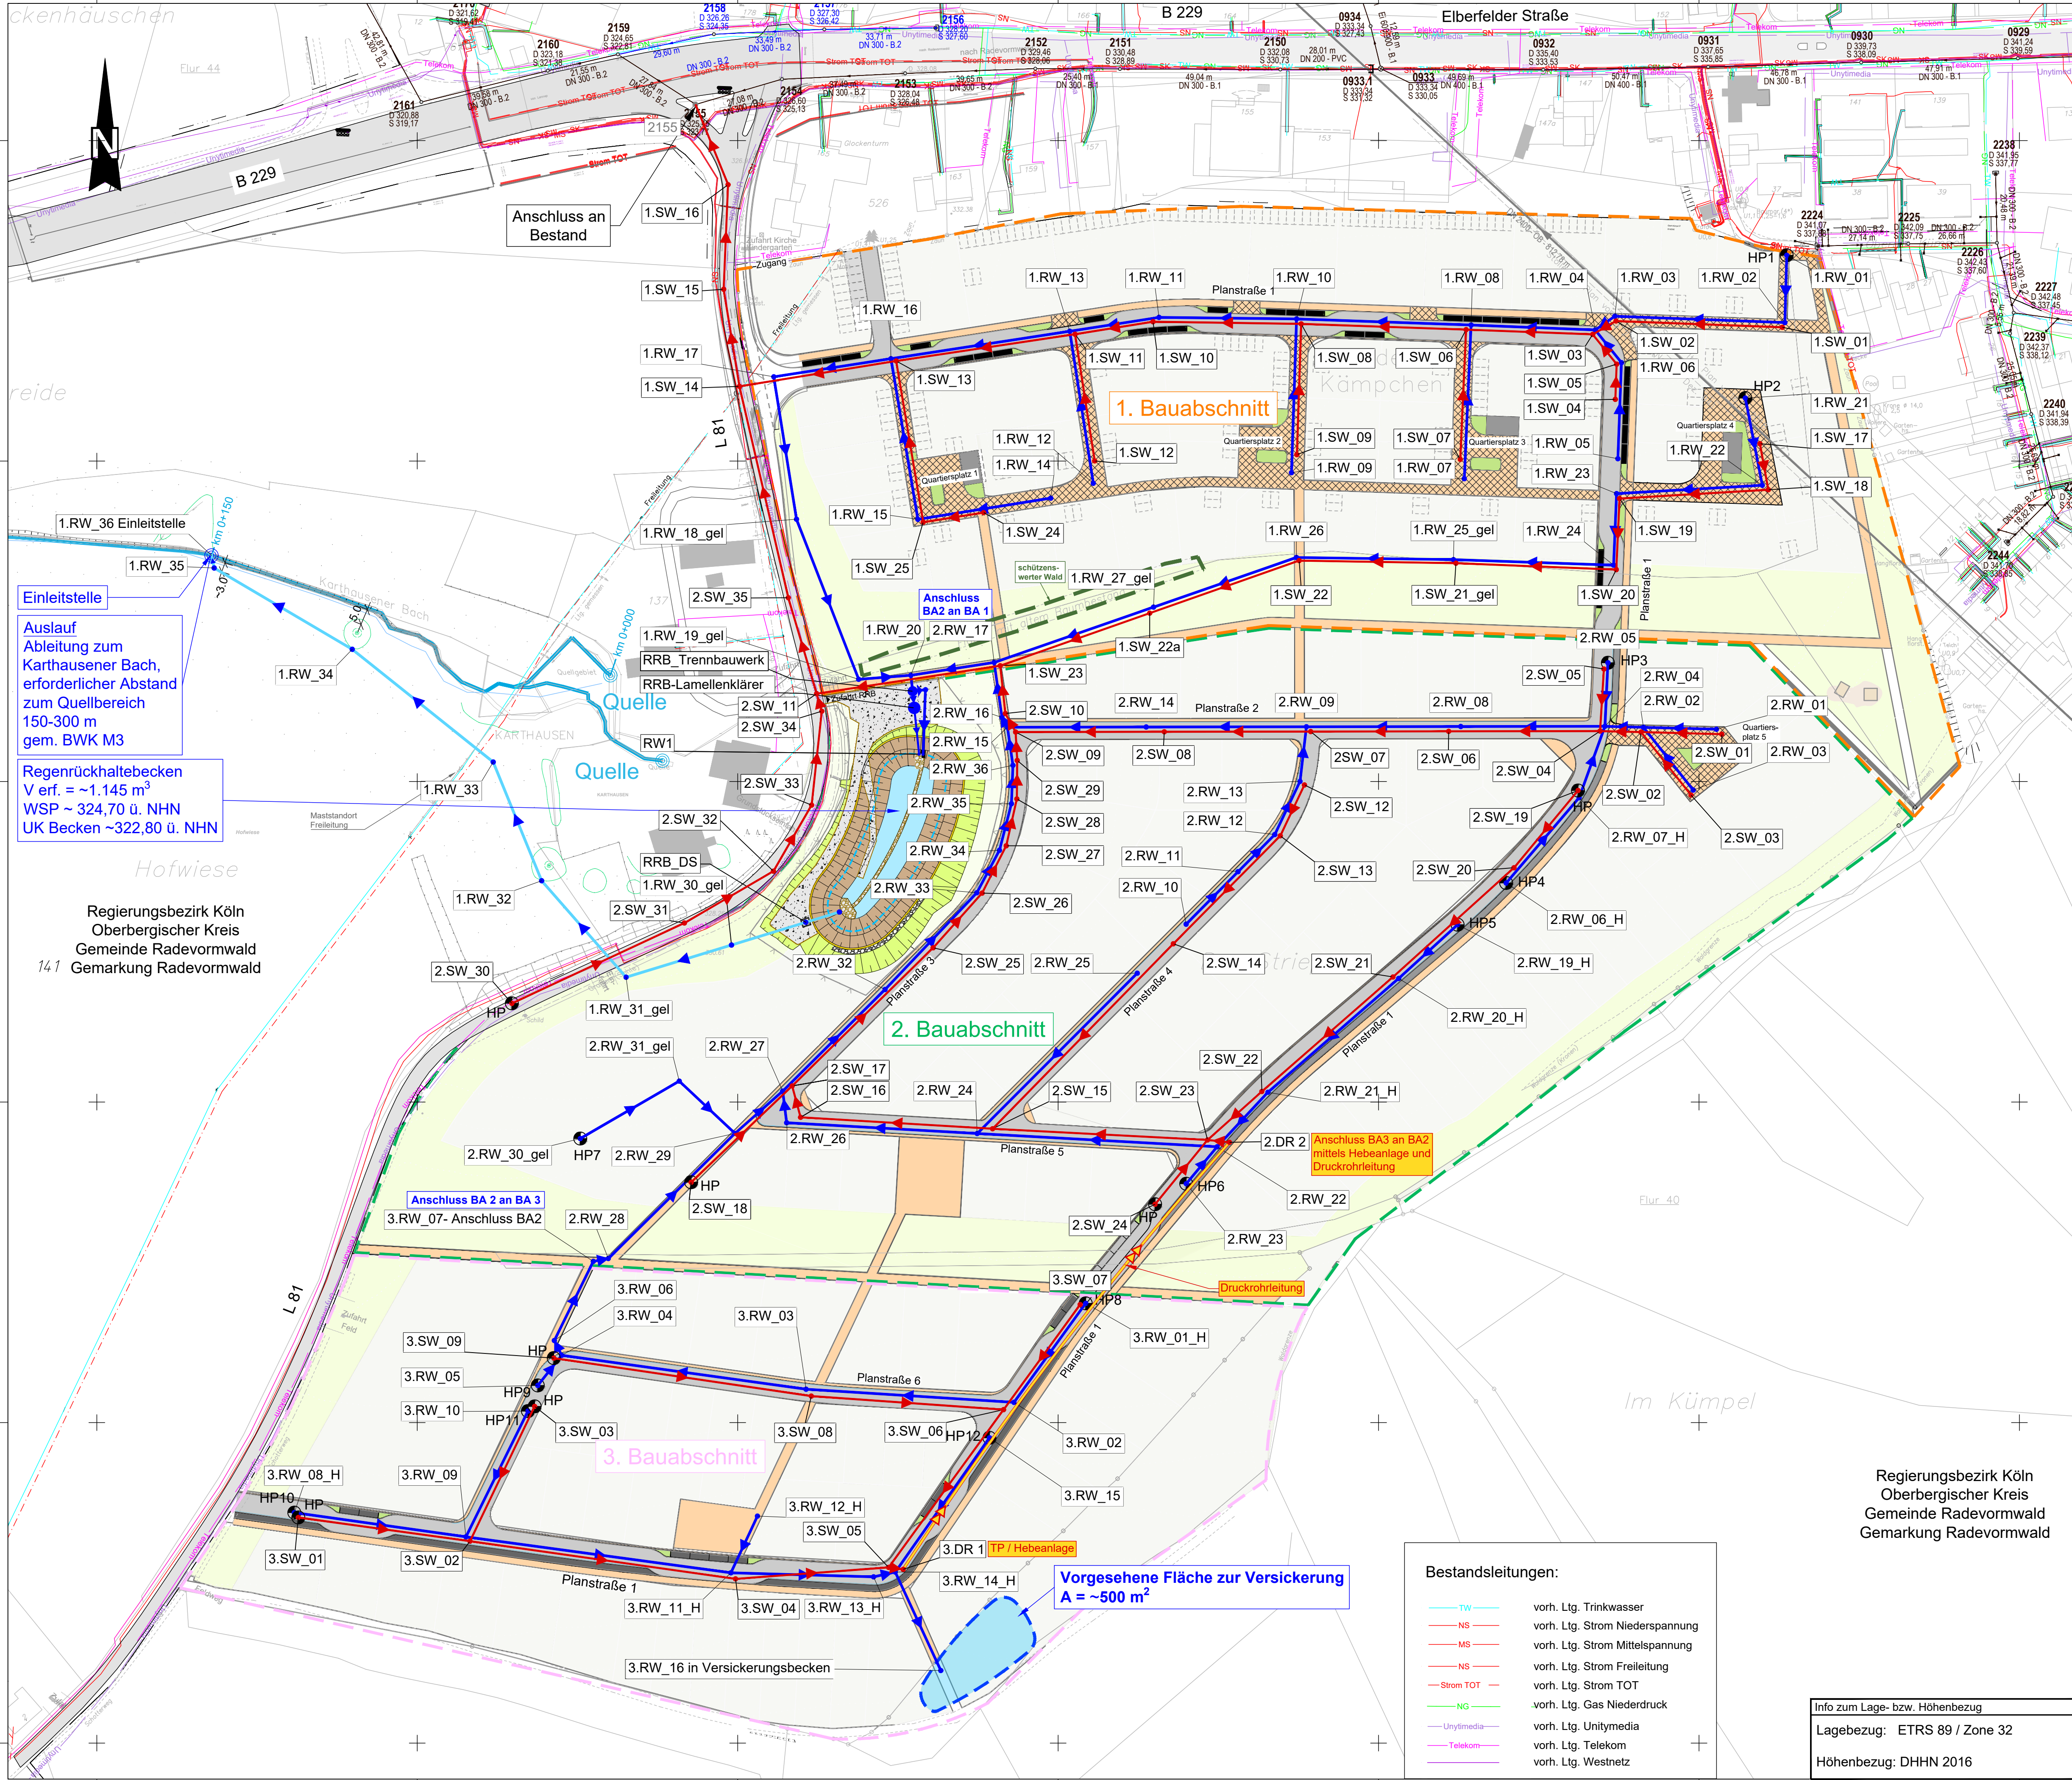

- Zeichenerklärung**
- Planung:**
- Kanal Regenwasser mit Schachtnummer
 - Vorflutkanal in die Einleitstelle mit Schachtnummer
 - Kanal Schmutzwasser mit Schachtnummer
 - Kanal Druckrohrleitung mit Schachtnummer
 - HP Hochpunkt Kanal
- Bestand:**
- Kanal Mischwasser

Index	Datum	Beschreibung	Ersteller
-------	-------	--------------	-----------

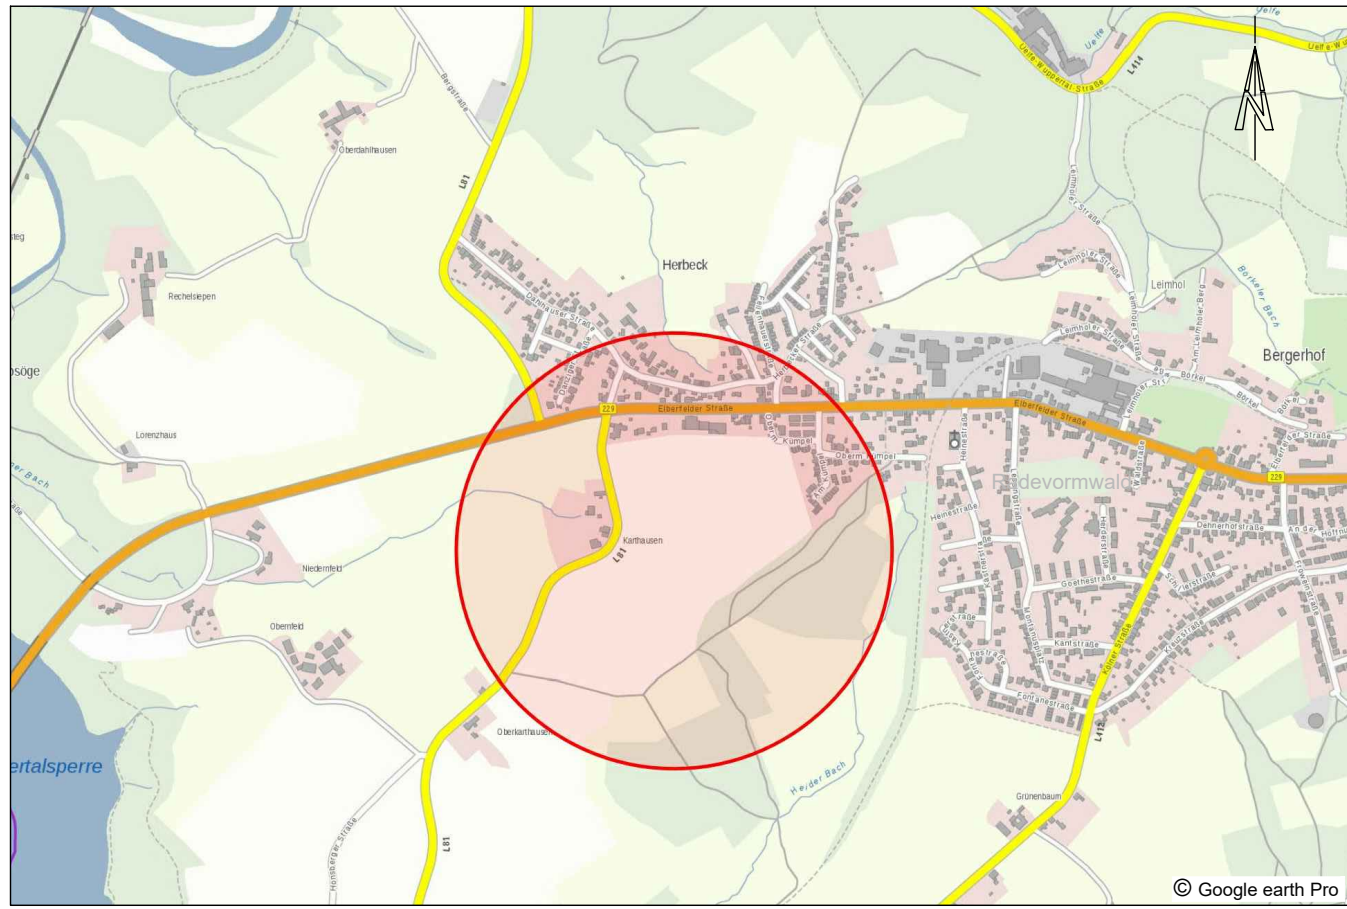

Bezeichnung der Maßnahme:

Städtebauliche Erschließung des Neubaugebietes
Karthausen in Radevormwald

Projektleitung:	Stadt Radevormwald Technisches Bauamt / Tiefbau Hohenfuhrstr. 13 42477 Radevormwald	Radevormwald, den	(Unterschrift)
Planverfasser der Objektplanung:	Quatermarkt 5 50667 Köln Tel.: +49 221 20904-0	Köln, den 05.11.2021, i.V.	(Unterschrift)
Phase	Leistungsbereich	Maßstab	Anlage
Entwurfsplanung	Wasserbau & Erschließung	1:1.000	3.3
Planinhalt			
Übersichtslageplan Entwässerungsplanung			
Regenwasserkanal, Schmutzwasserkanal BA 1 bis BA 3			

Regierungsbezirk Köln
Oberbergischer Kreis
Gemeinde Radevormwald
Gemarkung Radevormwald

- Bestandsleitungen:**
- vorh. Ltg. Trinkwasser
 - vorh. Ltg. Strom Niederspannung
 - vorh. Ltg. Strom Mittelspannung
 - vorh. Ltg. Strom Freileitung
 - vorh. Ltg. Strom TOT
 - vorh. Ltg. Gas Niederdruck
 - vorh. Ltg. Unitymedia
 - vorh. Ltg. Telekom
 - vorh. Ltg. Westnetz

Info zum Lage- bzw. Höhenbezug
Lagebezug: ETRS 89 / Zone 32
Höhenbezug: DHHN 2016

Gez.: OF Bearb.: OF Gepr.: KPH/LTH Erst.Datum: 05.11.2021 Prüfdatum: 05.11.2021 Bl.Gr.: 0,64 m²

26951 -0000 -0000 -03 -EW -LP -400 -103.1.1- 05.11.2021

M:\269513-CAD\03\WEI\LP\Plan03-1-00-EW-LP-00-100.dwg