


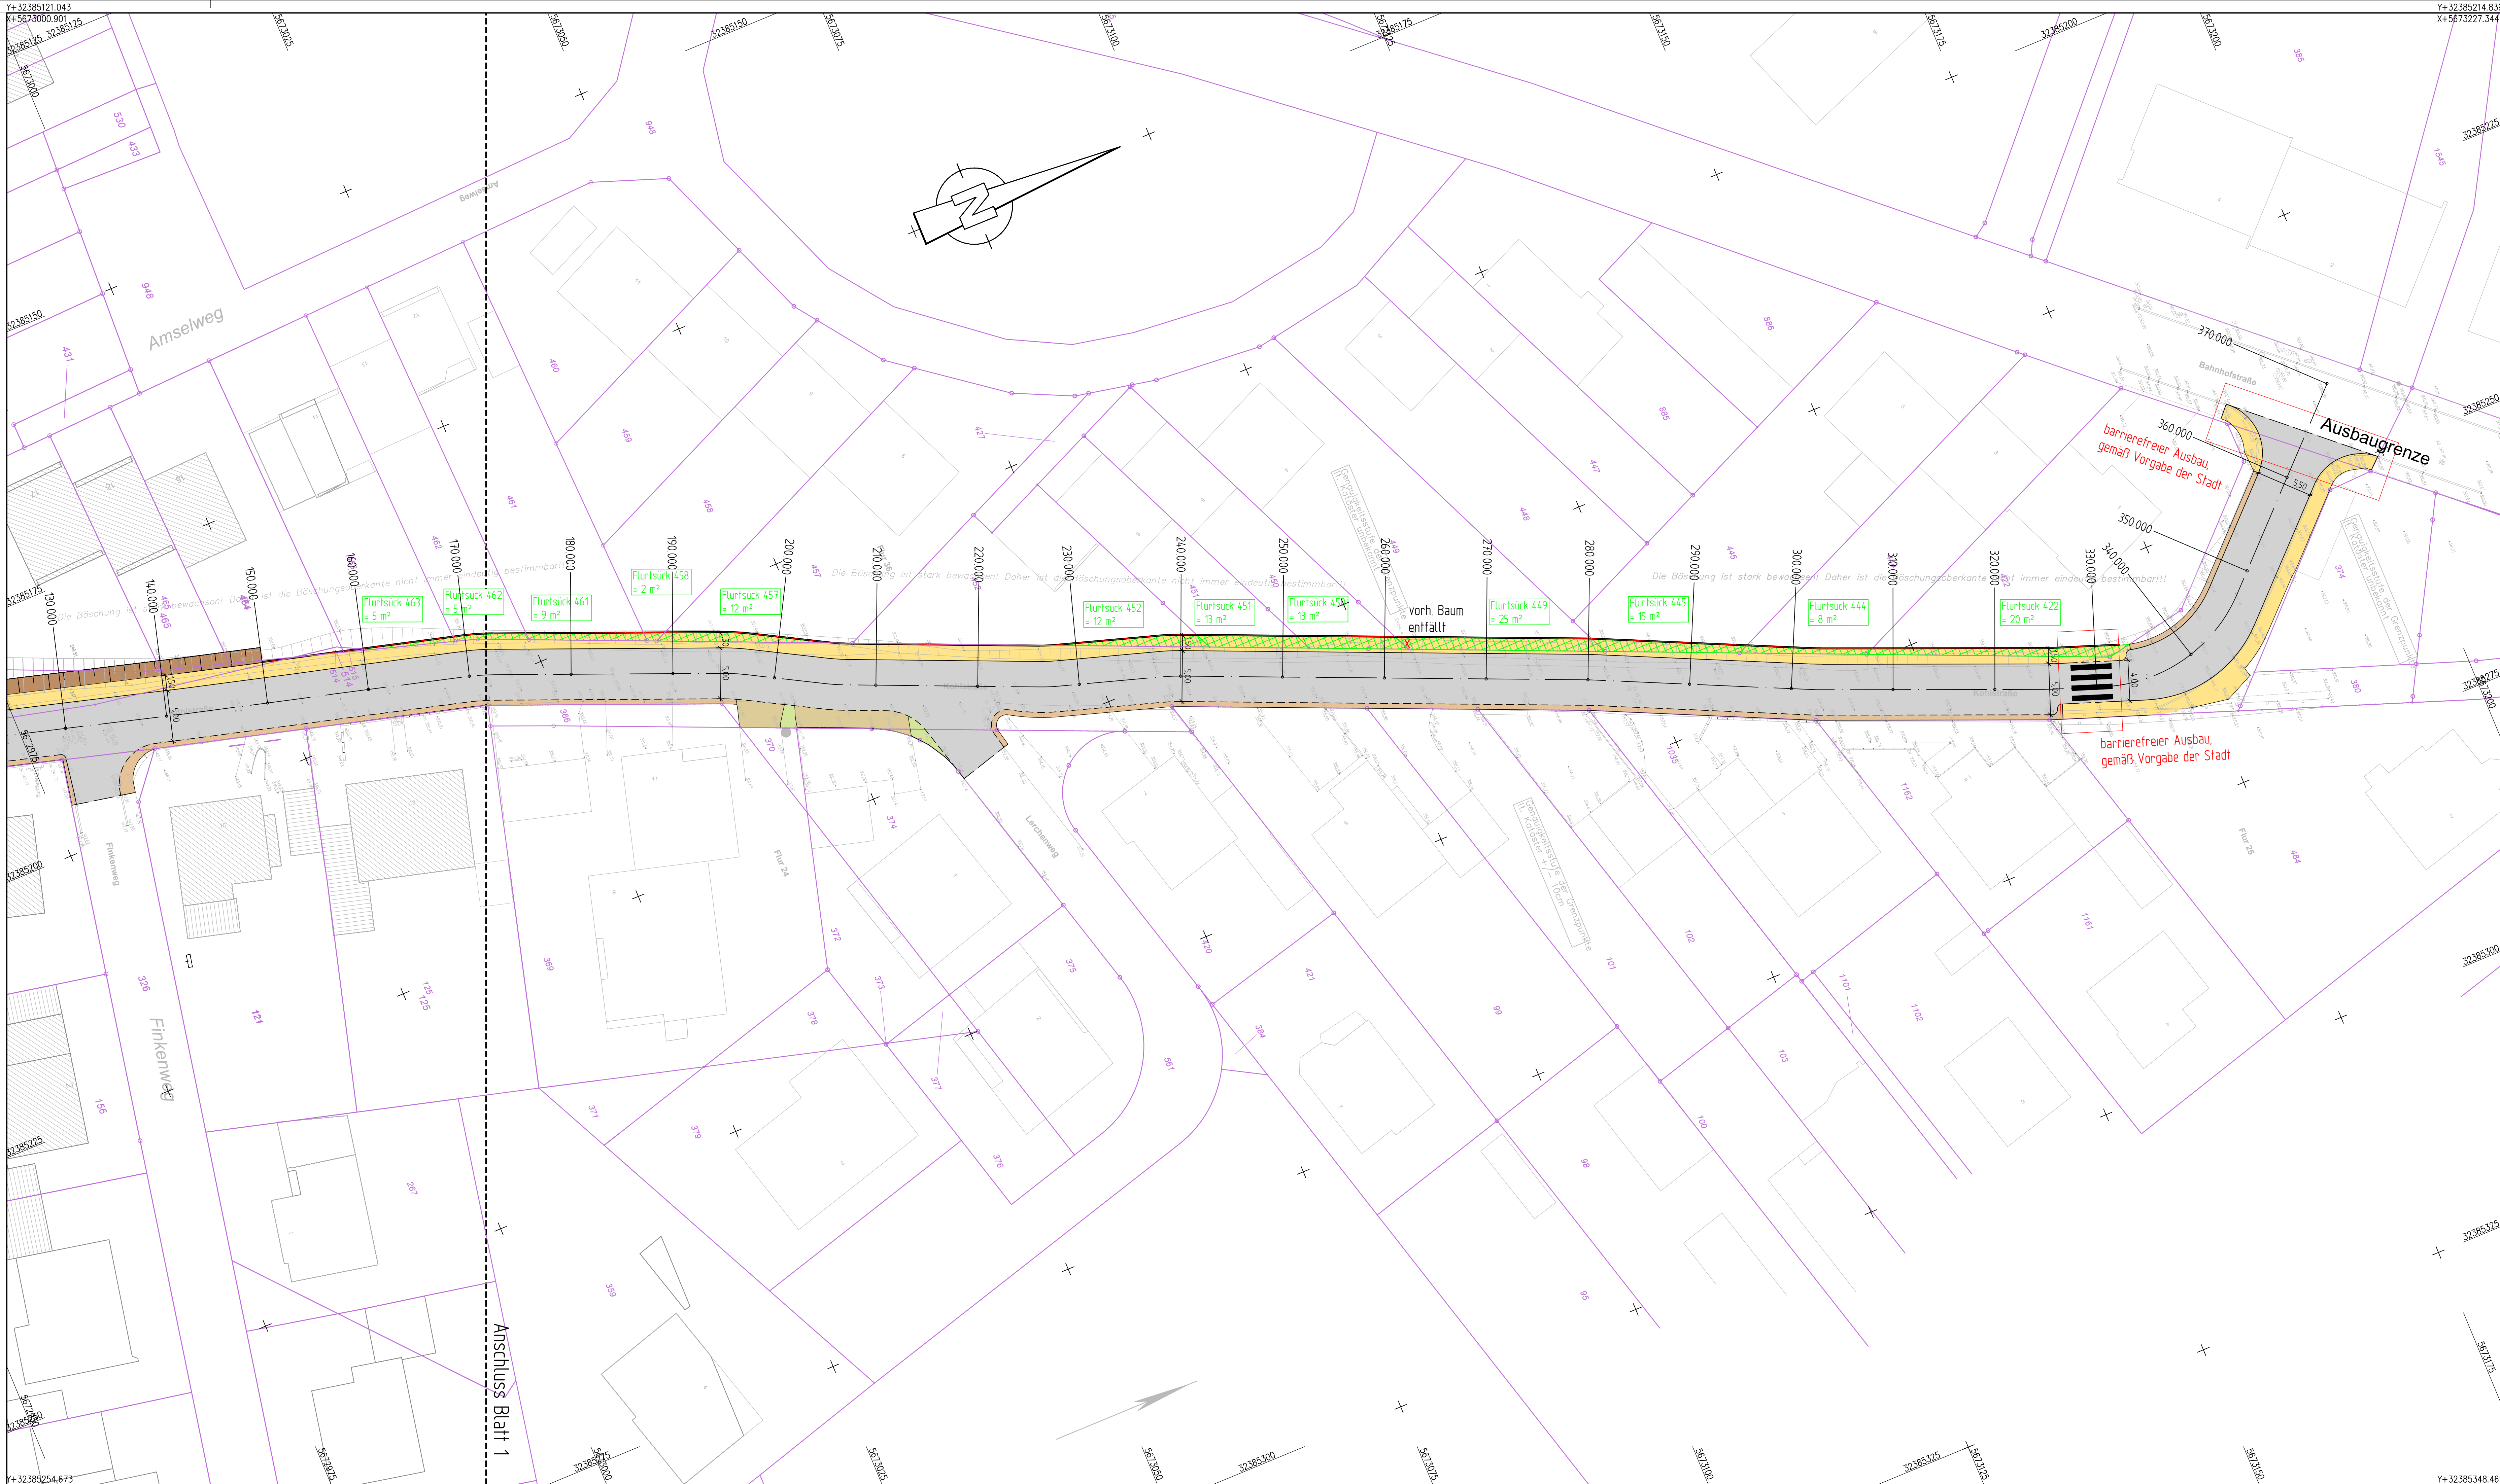

Legende

- gepl. Hochbord
- gepl. Rundbord
- gepl. Fahrbahn in Asphaltbauweise
- gepl. Gehweg in Pflasterbauweise
- gepl. Schrammbord in Pflasterbauweise
- gepl. Pflasteranpassungsfläche
- gepl. Stellplatz in Asphaltbauweise
- gepl. Grünfläche
- gepl. Böschung

Grunderwerb:

- erforderliche Grunderwerb = ca 139 m²

Vorabzug

vom 27.02.2023


Lagestatus: ETRS 89 Höhenstatus: DHHN 92

Index	Änderung, Art, Umfang, Ursache	Datum	gez.	gepr.	

BRECHTEFELD & NAFE
Ingenieur- und Vermessungsbüro GmbH
Beratende Ingenieure VBI und DWA, DVP
Zur Strauchbühlwe 27 45549 Sprockhövel Tel.: 02339/81940-0

Datum	Zeichen
bearbeitet Feb. 2023	Spy
gezeichnet Feb. 2023	JK
geprüft:	

Sprockhövel, im Februar 2023

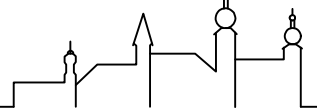

Stadt Radevormwald

Straßensanierung Kohlstraße

Vorplanung

Lageplan (Variante 2)

Bl.-Nr.: 1.2 V2
M.: 1:250

Auftraggeber:
Stadt Radevormwald
Tiefbauamt
Dahlensstraße 26
42477 Radevormwald
Tel.-Nr.: 02195 / 606-185
Fax : 02195 / 606-116

genehmigt:
Radevormwald, im.....
.....

X+3238521.043

Y+32385254.673

X+5672945.550

Y+32385214.839

X+5673227.344

Layout: LP250_2_Vor2_Lageplan_Bla_02_LP250_Vor2.dwg