


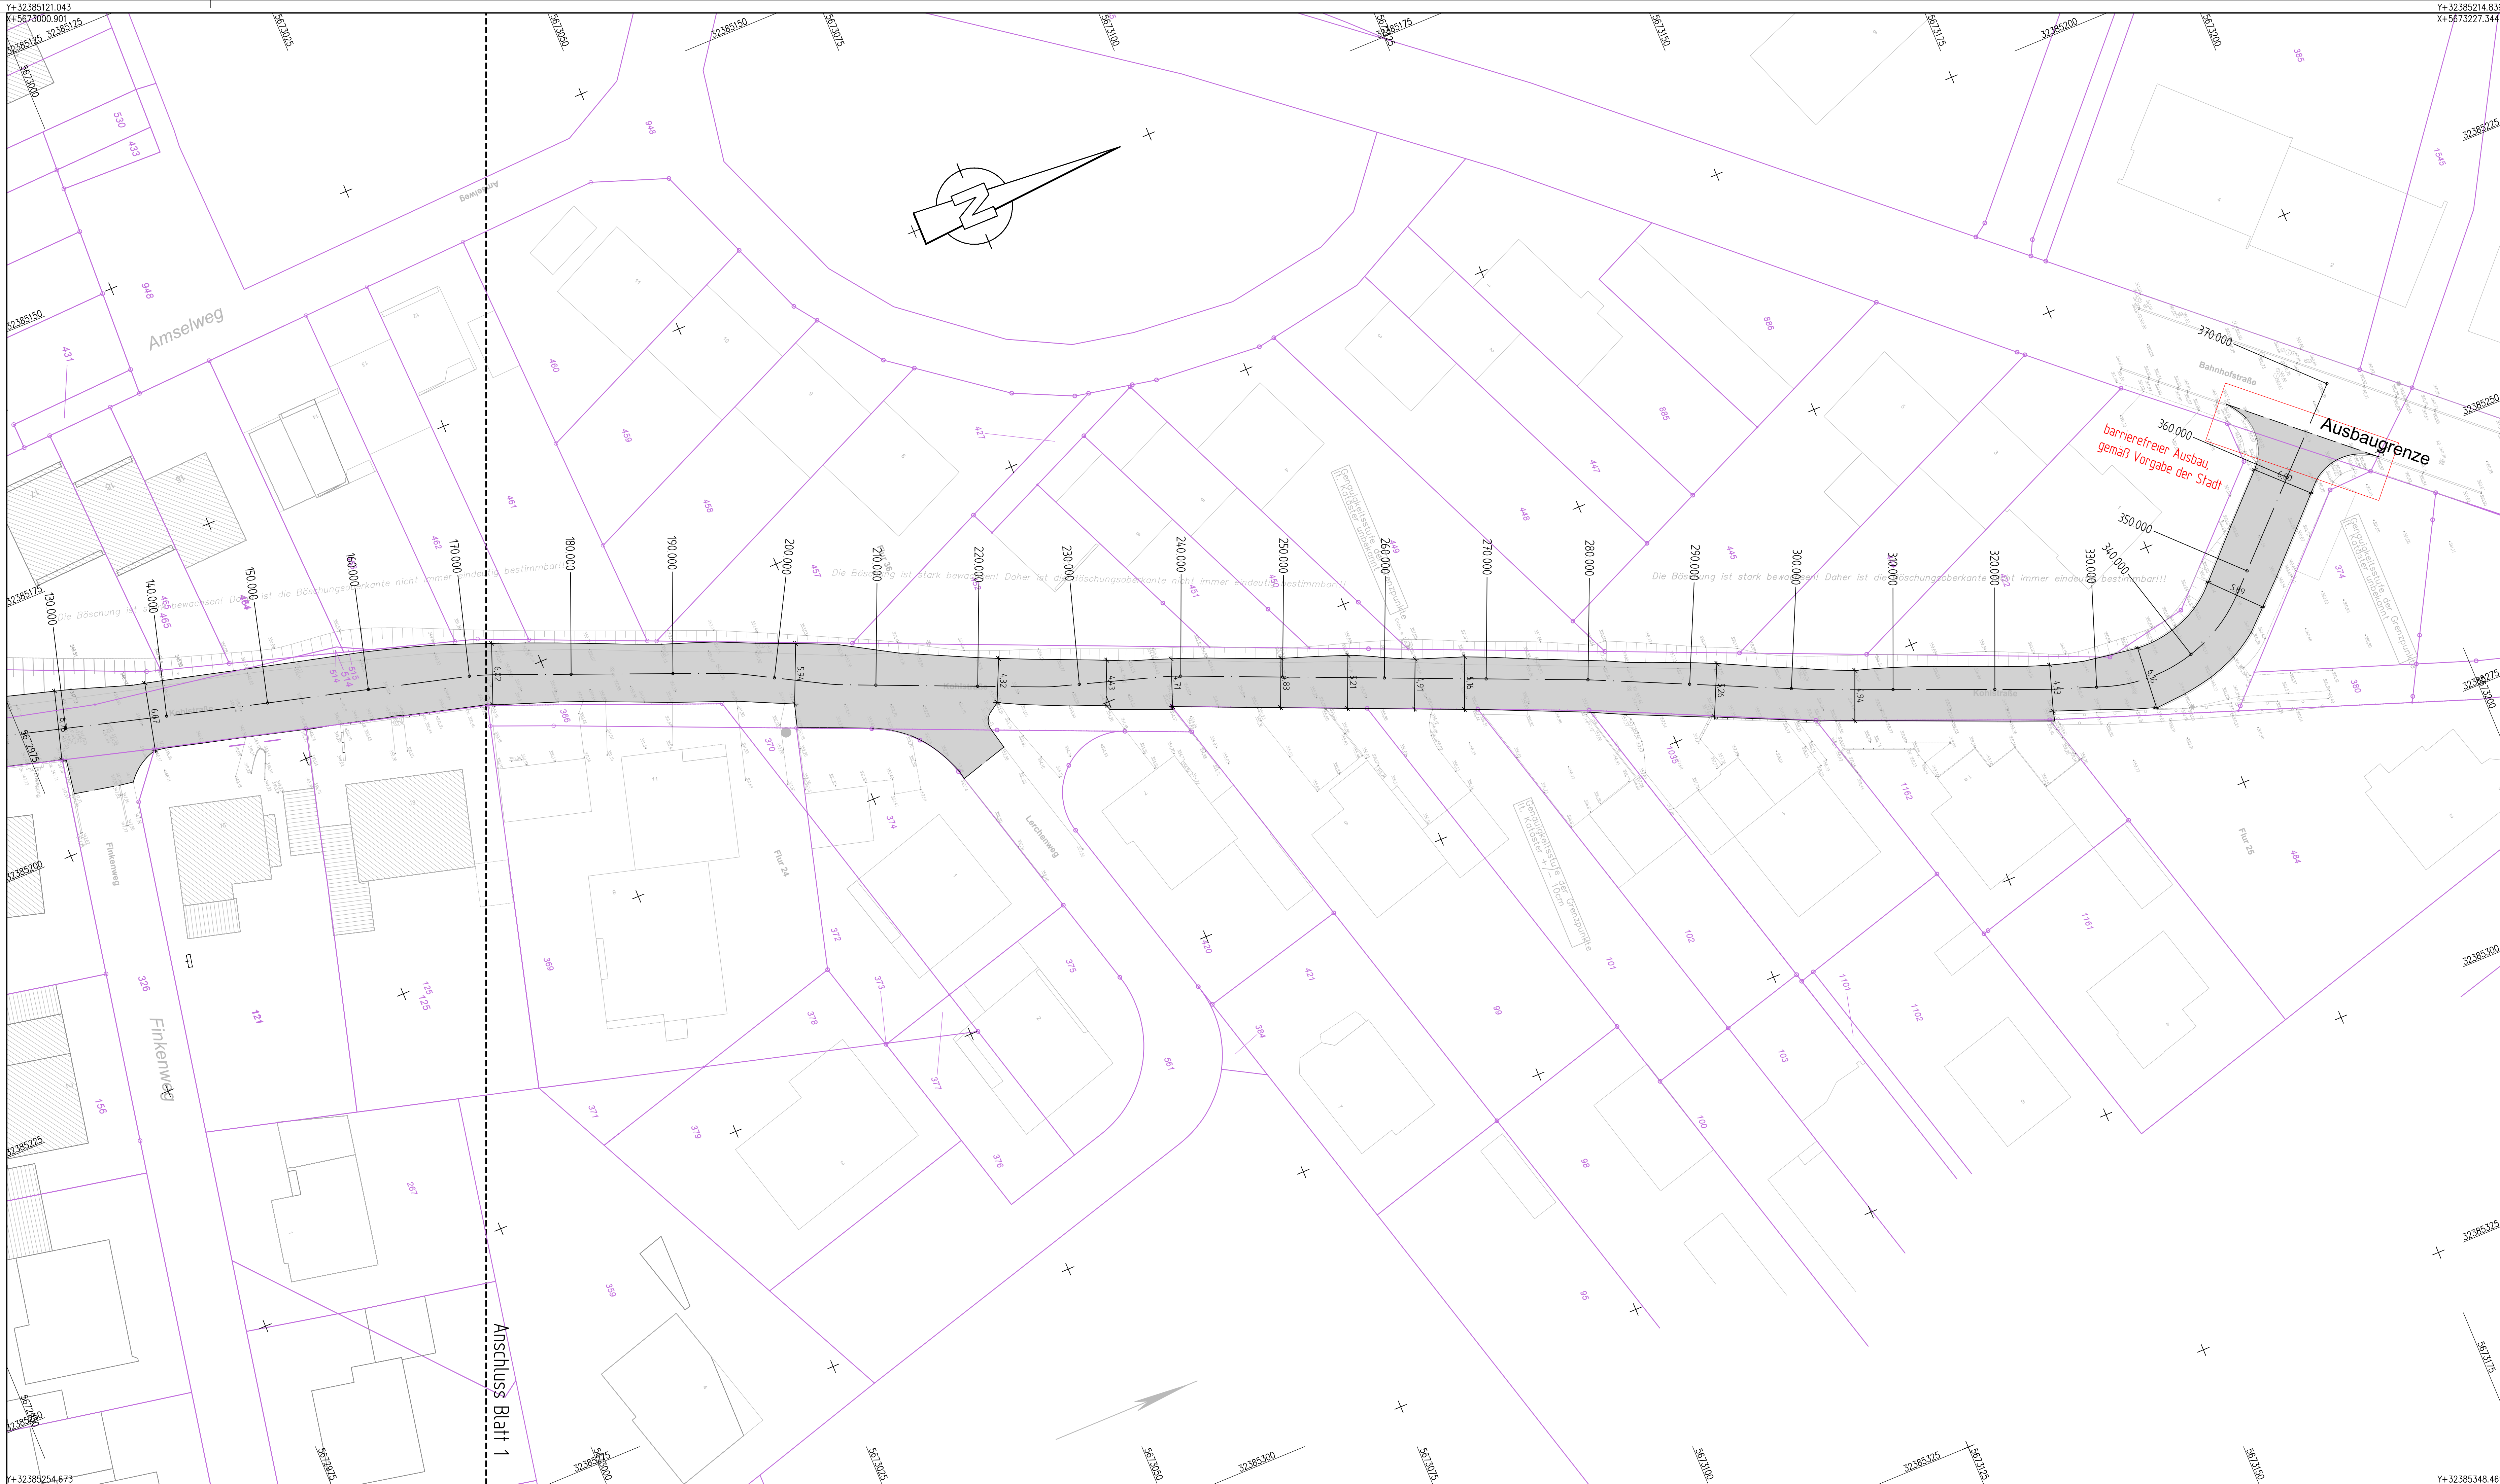

Legende

gepl. Deckensanierung, ca. 10 cm fräsen und wiederherstellen

Vorabzug
vom 27.02.2023

Lagestatus: ETRS 89 Höhenstatus: DHNN 92

Index	Änderung, Art, Umfang, Ursache	Datum	gez. gepr.

BRECHTEFELD & NAFE
Ingenieur- und Vermessungsbüro GmbH
Beratende Ingenieure VBI und DWA, DVP
Zur Strauchobswiese 27 45549 Sprockhövel Tel.: 02339/91840-0

bearbeitet	Datum	Zeichen
gezeichnet	Feb. 2023	Feb. 2023
geprüft	Feb. 2023	JK
Sprockhövel, im Februar 2023		

Stadt Radevormwald

Straßensanierung Kohlstraße	Vorplanung
Lageplan (Variante 1)	Bl.-Nr.: 1.2 V1 M.: 1:250
Auftraggeber: Stadt Radevormwald Tiefbauamt Dahlensstraße 26 42477 Radevormwald Tel.-Nr.: 02195 / 606-185 Fax : 02195 / 606-116	genehmigt: Radevormwald, im.....

LAYOUT: LP250_2_V01_Lageplan.dwg