


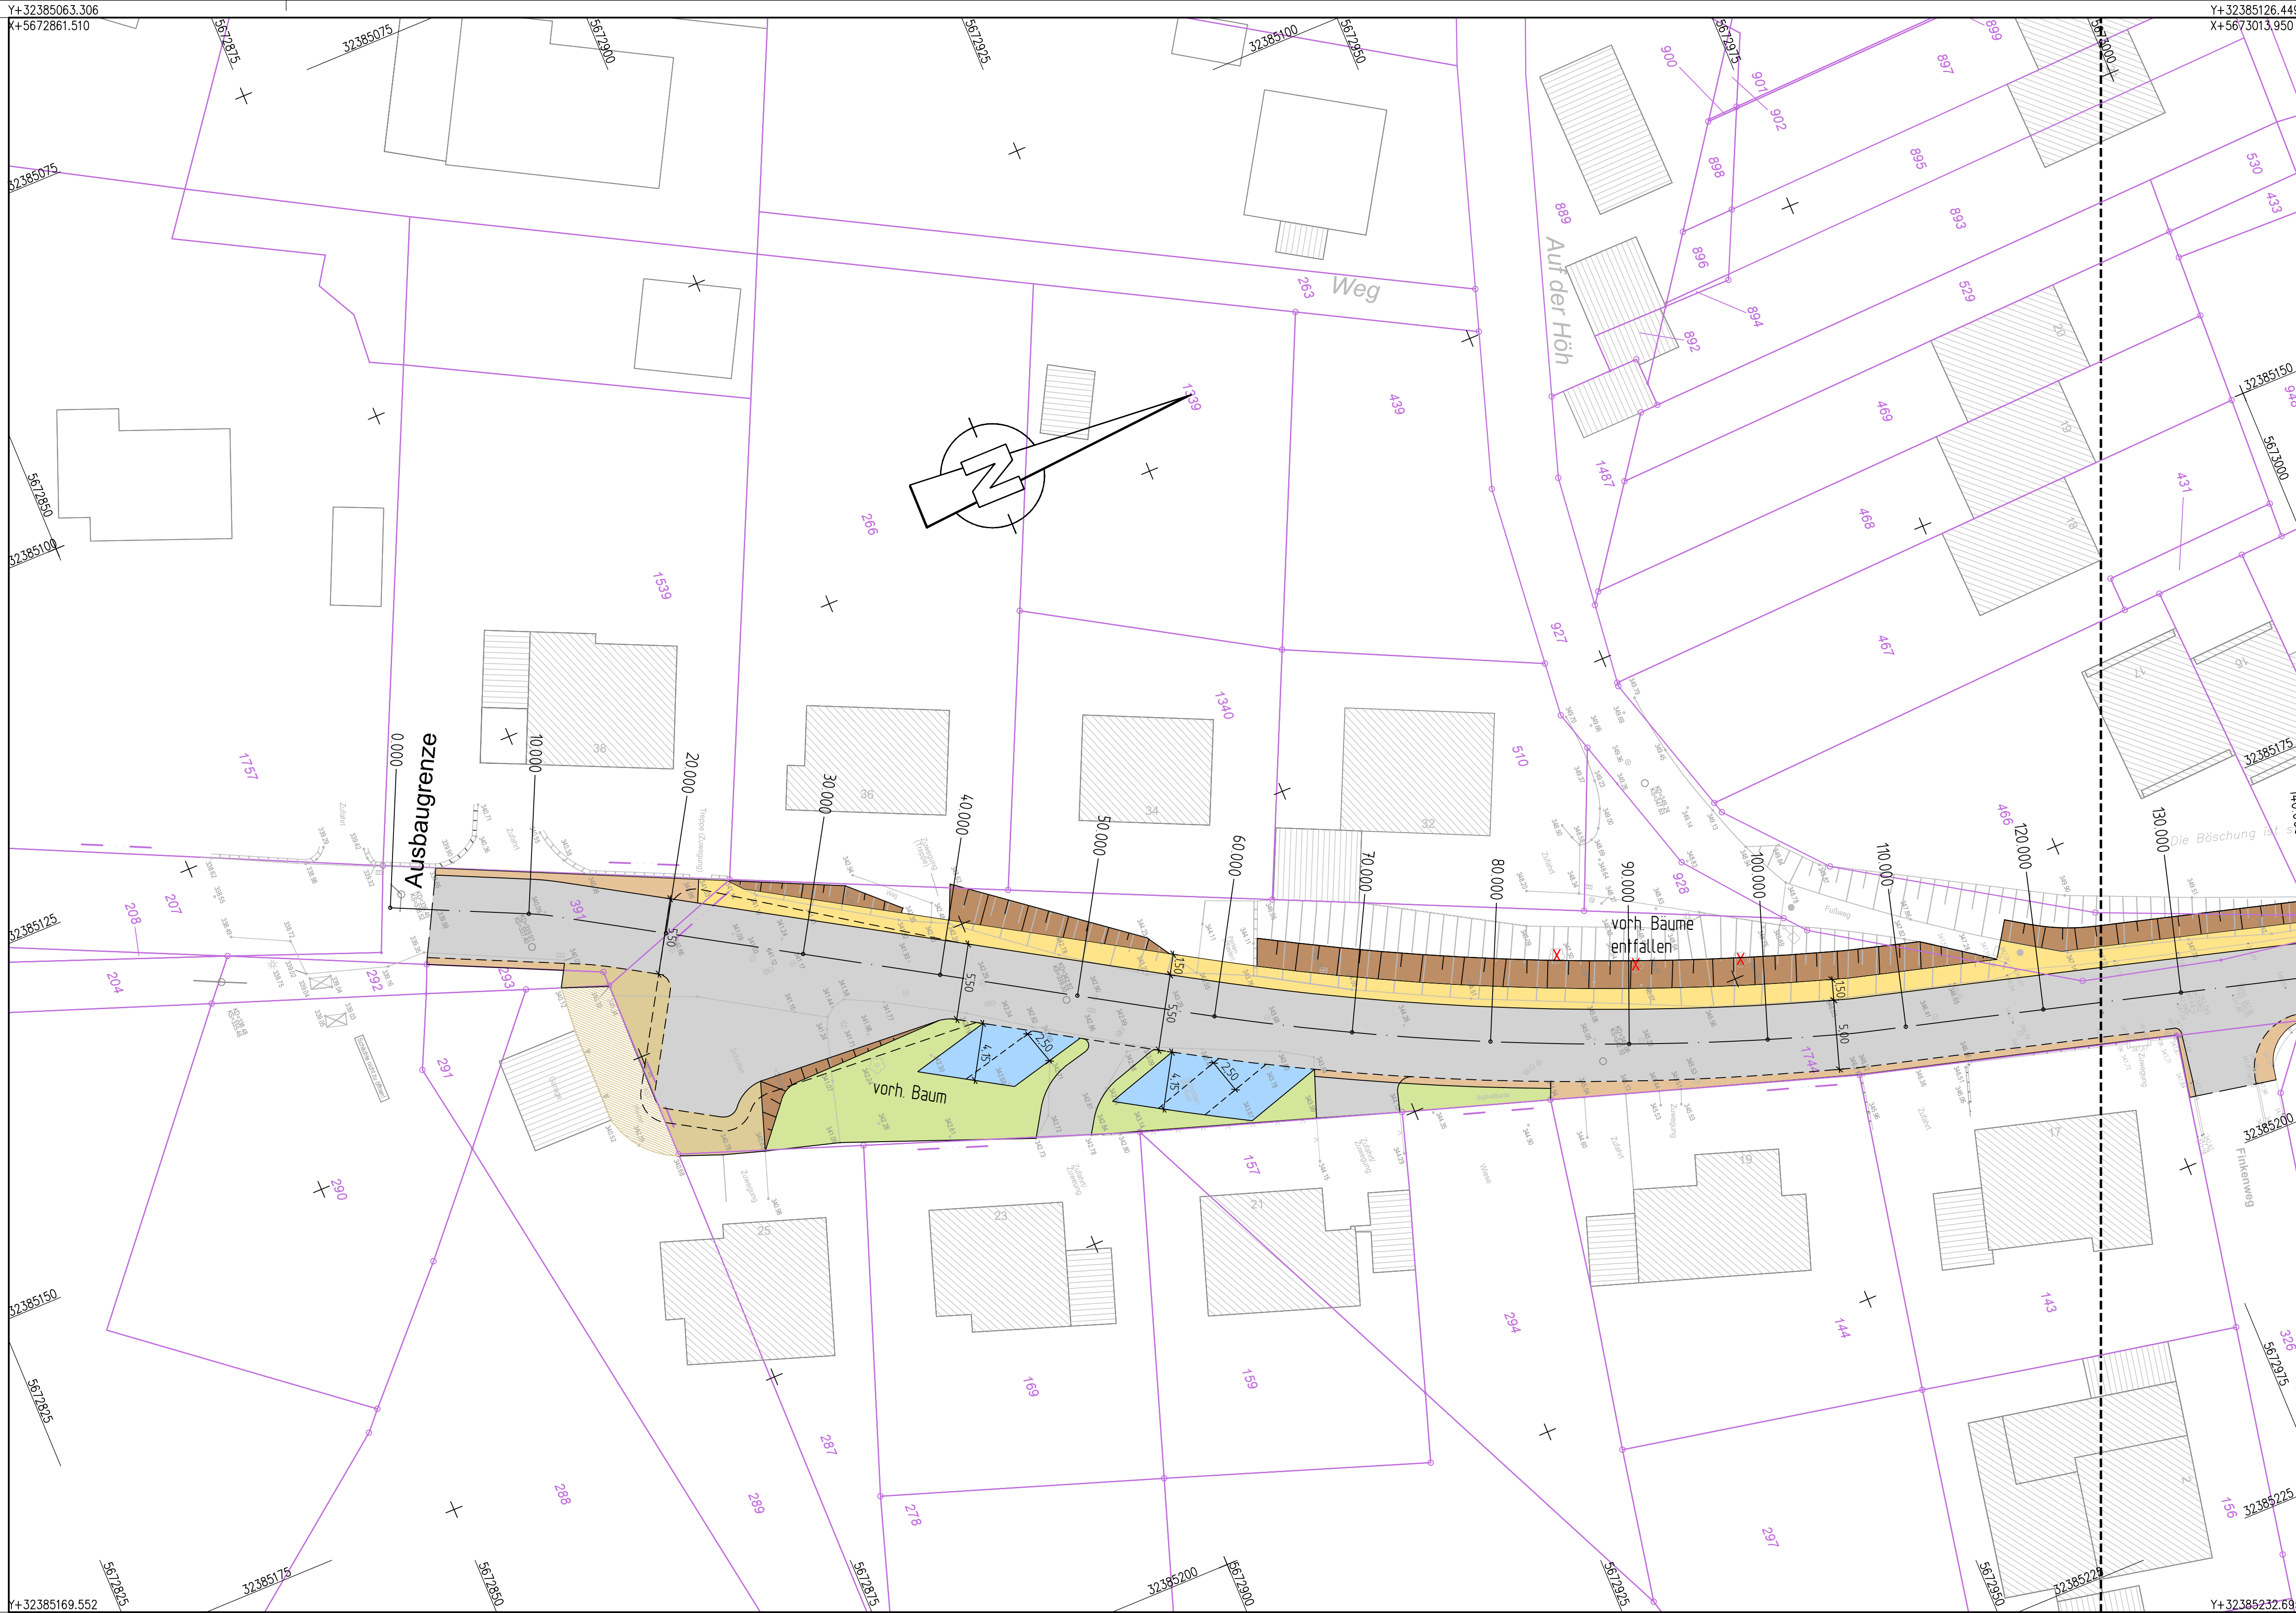

Legende

- gepl. Hochbord
- gepl. Rundbord
- gepl. Fahrbahn in Asphaltbauweise
- gepl. Gehweg in Pflasterbauweise
- gepl. Schrammbord in Pflasterbauweise
- gepl. Pflasteranpassungsfläche
- gepl. Stellplatz in Asphaltbauweise
- gepl. Grünfläche
- gepl. Böschung

Grunderwerb:

- erforderliche Grunderwerb = ca 139 m²

Vorabzug

vom 27.02.2023

Lagestatus: ETRS 89	Höhenstatus: DHNN 92
---------------------	----------------------


Index	Änderung, Art, Umfang, Ursache	Datum	gez.	gepr.

BRECHTEFELD & NAFE
Ingenieur- und Vermessungsbüro GmbH
Beratende Ingenieure VBI und DWA, DVP
Zur Streubstwiese 27 45549 Sprockhövel Tel.: 02339/81840-0

Datum	Zeichen
bearbeitet Feb. 2023	Spj
gezeichnet Feb. 2023	JK

geprüft:

Sprockhövel, im Februar 2023

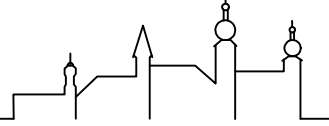**Stadt Radevormwald**

Straßensanierung Kohlstraße	Vorplanung
Lageplan (Variante 2)	Bl.-Nr.: 1.1 V2
	M.: 1:250

Auftraggeber: Stadt Radevormwald Tiefbauamt Dahlienstraße 26 42477 Radevormwald Tel.-Nr.: 02195 / 606-185 Fax : 02195 / 606-116	genehmigt: Radevormwald, im.....
--	---