


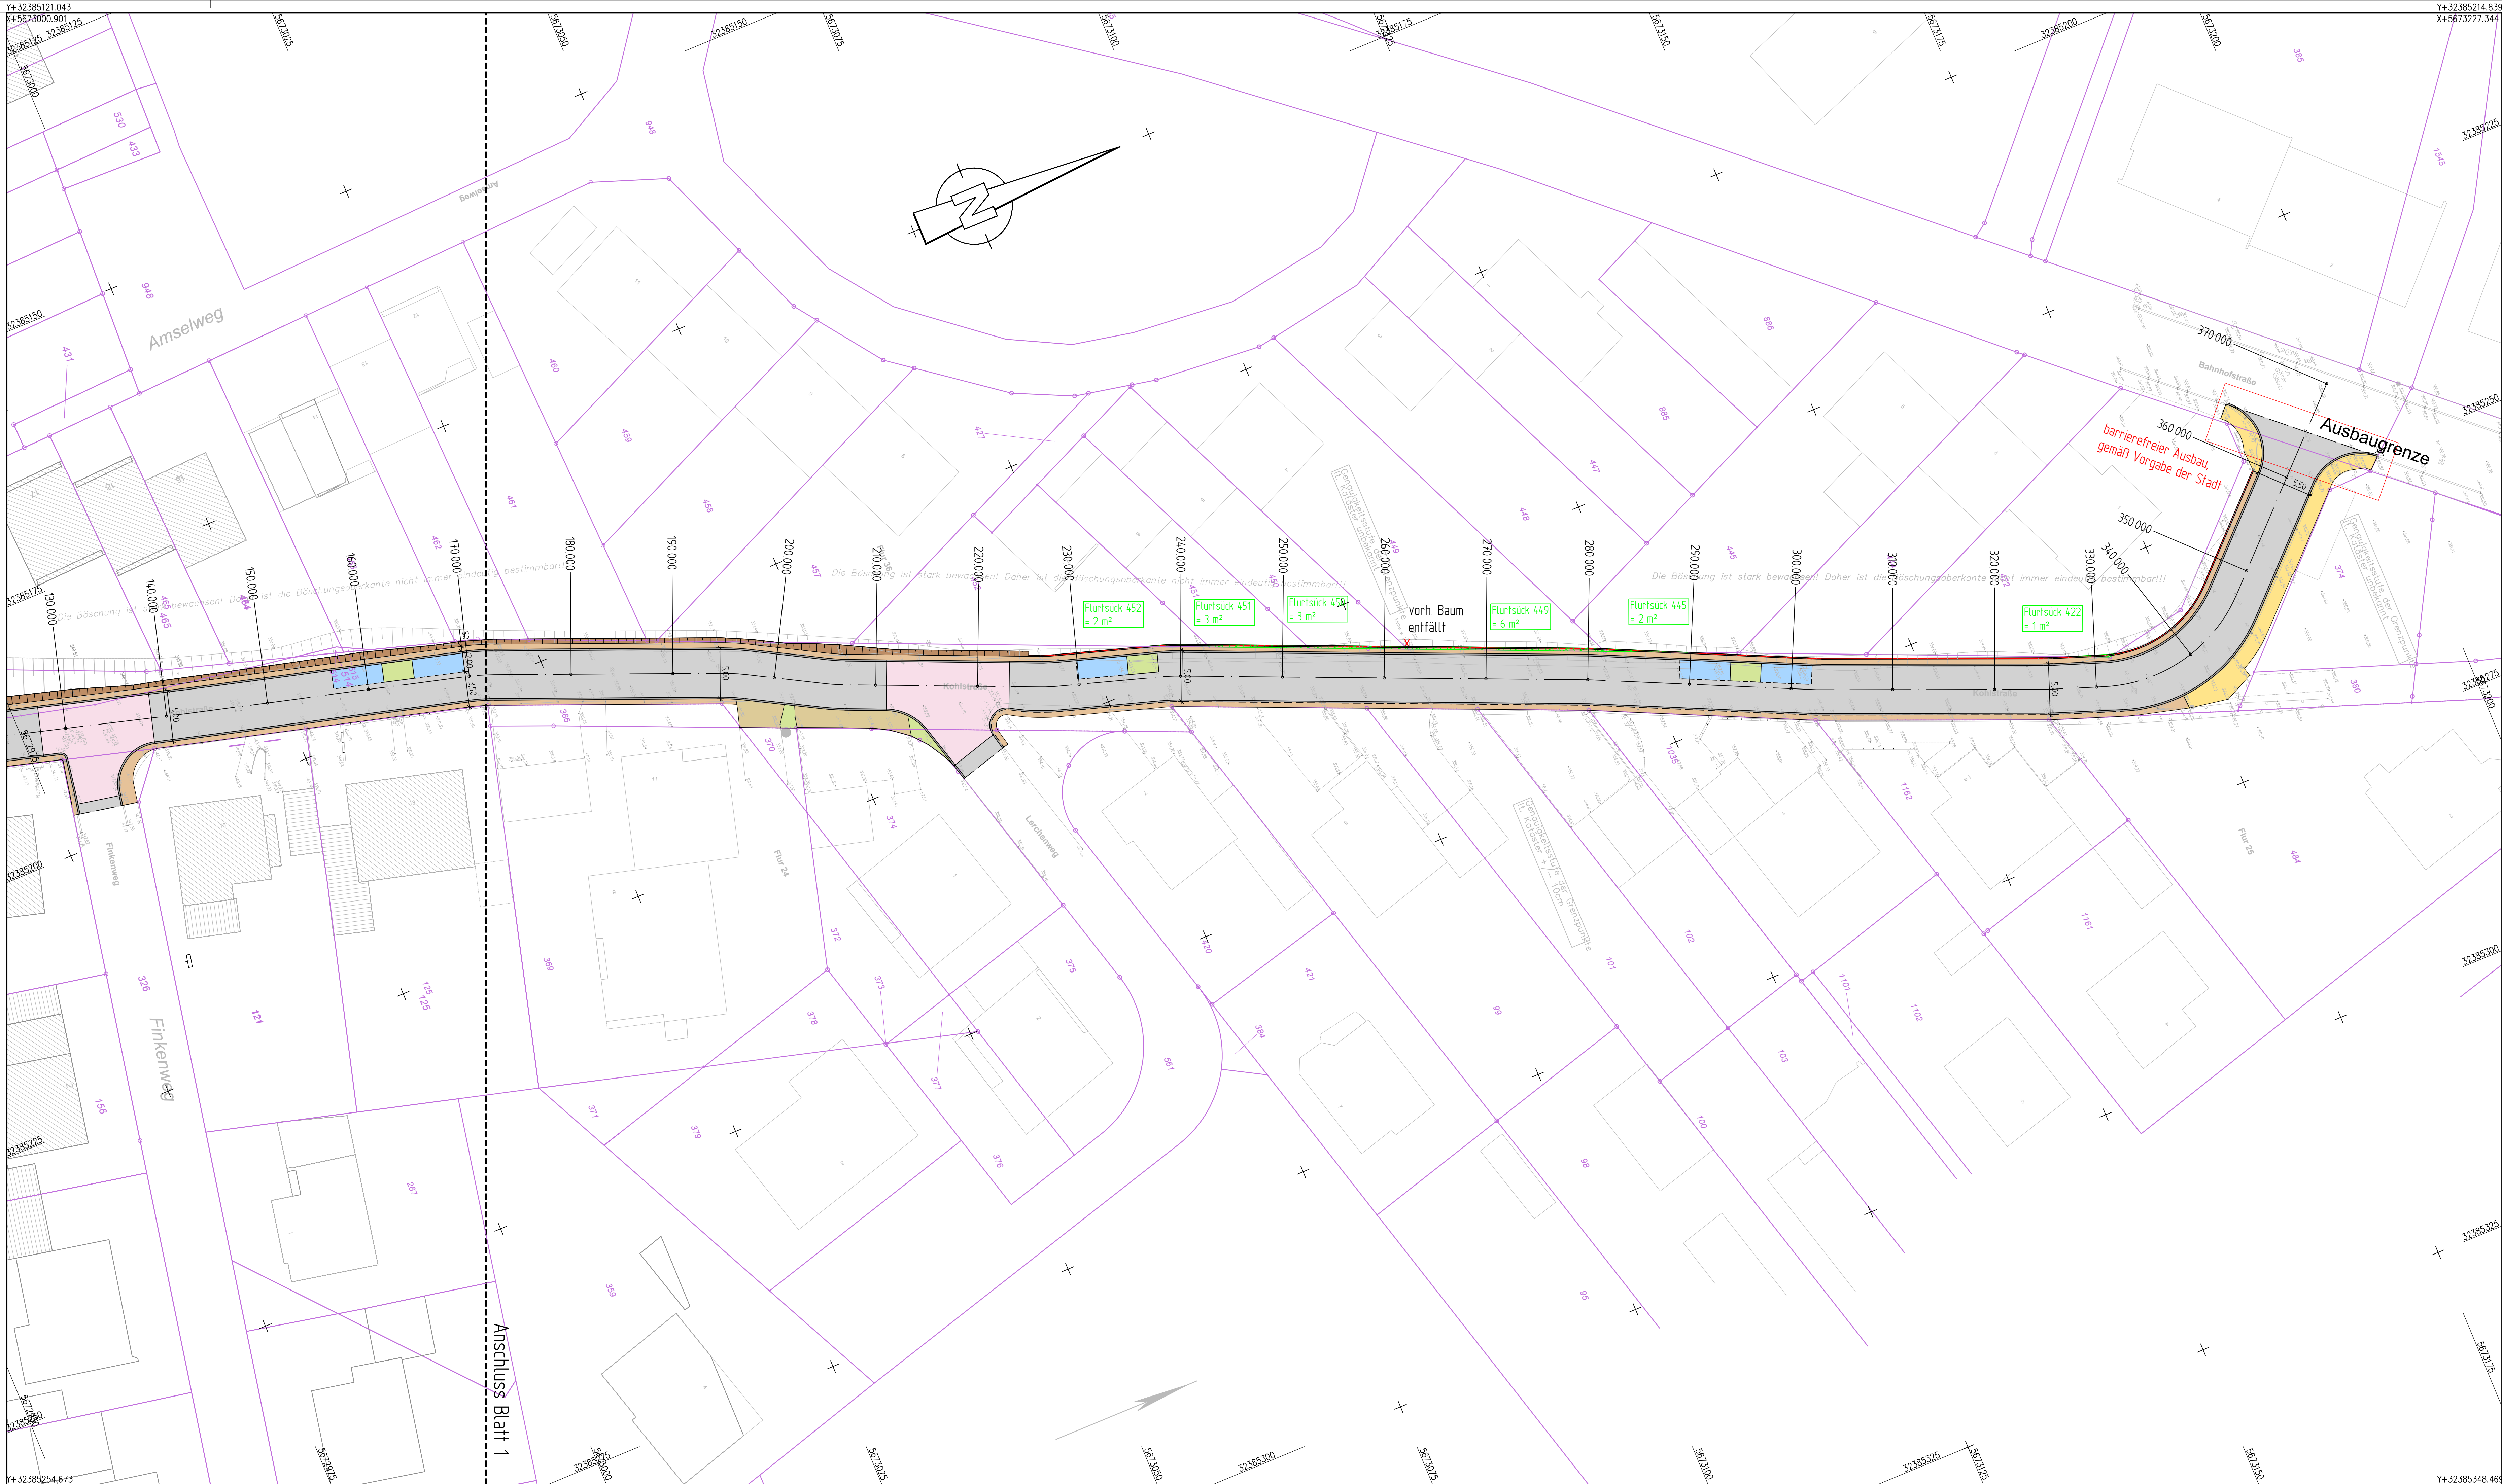

Legende

gepl. Hochbord

gepl. Rundbord

gepl. Fahrbahn in Asphaltbauweise

gepl. Aufpflasterung in Pflasterbauweise

gepl. Gehweg in Pflasterbauweise

gepl. Schrammbord in Pflasterbauweise

gepl. Pflasteranpassungsfläche

gepl. Stellplatz in Asphaltbauweise

gepl. Grünfläche

gepl. Böschung

Grunderwerb:

erforderliche Grunderwerb = ca. 17 m²


Vorabzug
vom 27.02.2023

Lagestatus: ETRS 89		Höhenstatus: DHHN 92	
Index	Änderung, Art, Umfang, Ursache	Datum	gez. gepr.

BRECHTEFELD & NAFE
Ingenieur- und Vermessungsbüro GmbH
Beratende Ingenieure VBI und DWA, DVP
Zur Strauchbliesse 27 45549 Sprockhövel Tel.: 02339/81940-0

bearbeitet	Datum	Zeichen
gezeichnet	Feb. 2023	Spy
	Feb. 2023	JK
geprüft:		

Sprockhövel, im Februar 2023

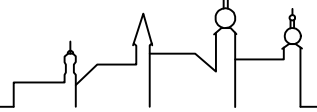**Stadt Radevormwald**

Straßensanierung Kohlstraße

Vorplanung

Lageplan
(Variante 3)

Bl.-Nr.: 1.2 V3
M.: 1:250

Auftraggeber:
Stadt Radevormwald
Tiefbauamt
Dahlensstraße 26
42477 Radevormwald
Tel.-Nr.: 02195 / 606-185
Fax : 02195 / 606-116

genehmigt:
Radevormwald, im.....
.....

X+32385121.043

Y+32385214.839

X+32385254.673

Y+32385348.469

X+32385171.993

Y+32385325.444

Layout: LP250_24v03_Lagestatus: 03_LP250_Ved

PROJEKTE/2023/02/25/01-dwg/20230226.dwg