



Legende

- geplante Fahrbahn, Asphaltbeton
- geplante Mischfläche, Pflaster grau
- geplante Wegefläche, Pflaster
- geplanter Kreuzungsbereich, Pflaster rot
- geplante Parkplätze, Pflaster anthrazit
- geplante Grünfläche
- geplantes Schrammbord, Pflaster anthrazit
- Hochbord
- Tiefbord
- geplante Rinne
- geplantes Pflasterband
- geplanter Straßeneinlauf 30x50
- geplante Strauchbepflanzung
- geplanter Baum

Hinweis: Die dargestellten Böschungen stellen den Straßendamm bzw. den Straßeneinschnitt dar ohne eine Modellierung des Geländes. Die Böschungen sind mit einer Neigung 1:2 ermittelt worden.

Vorabzug
vom 23.04.2013

Index	Änderung, Art, Umfang, Ursache	Datum	gez.	gepr.

BRECHTEFELD & NAFE
Ingenieur- und Vermessungsbüro GmbH
Beratende Ingenieure VBI und DWA, DVP
Zur Breitenstraße 27, 42699 Solingen, Tel. 02195 606-116

Sprachhöf, im April 2013

Datum	Zeichen
Apr. 2013	Bo/Ks/Say
gezeichnet	Bo
geprüft	

Stadt Radevormwald

Erschließung
Wasserturmstraße

Lageplan Straße


Auftraggeber:
Stadt Radevormwald
Dez. 3 Fachbereich Tiefbau
Hohenführstraße 13
42477 Radevormwald
Tel.-Nr.: 02195 / 606-0
Fax : 02195 / 606-116

Entwurfsplanung

Bl.-Nr.: 1.1
M.: 1:250

genehmigt:
Radevormwald,

Seite: LP250_1
h:\PROJEKTE\2012\22003\01-weg\22003.dwg

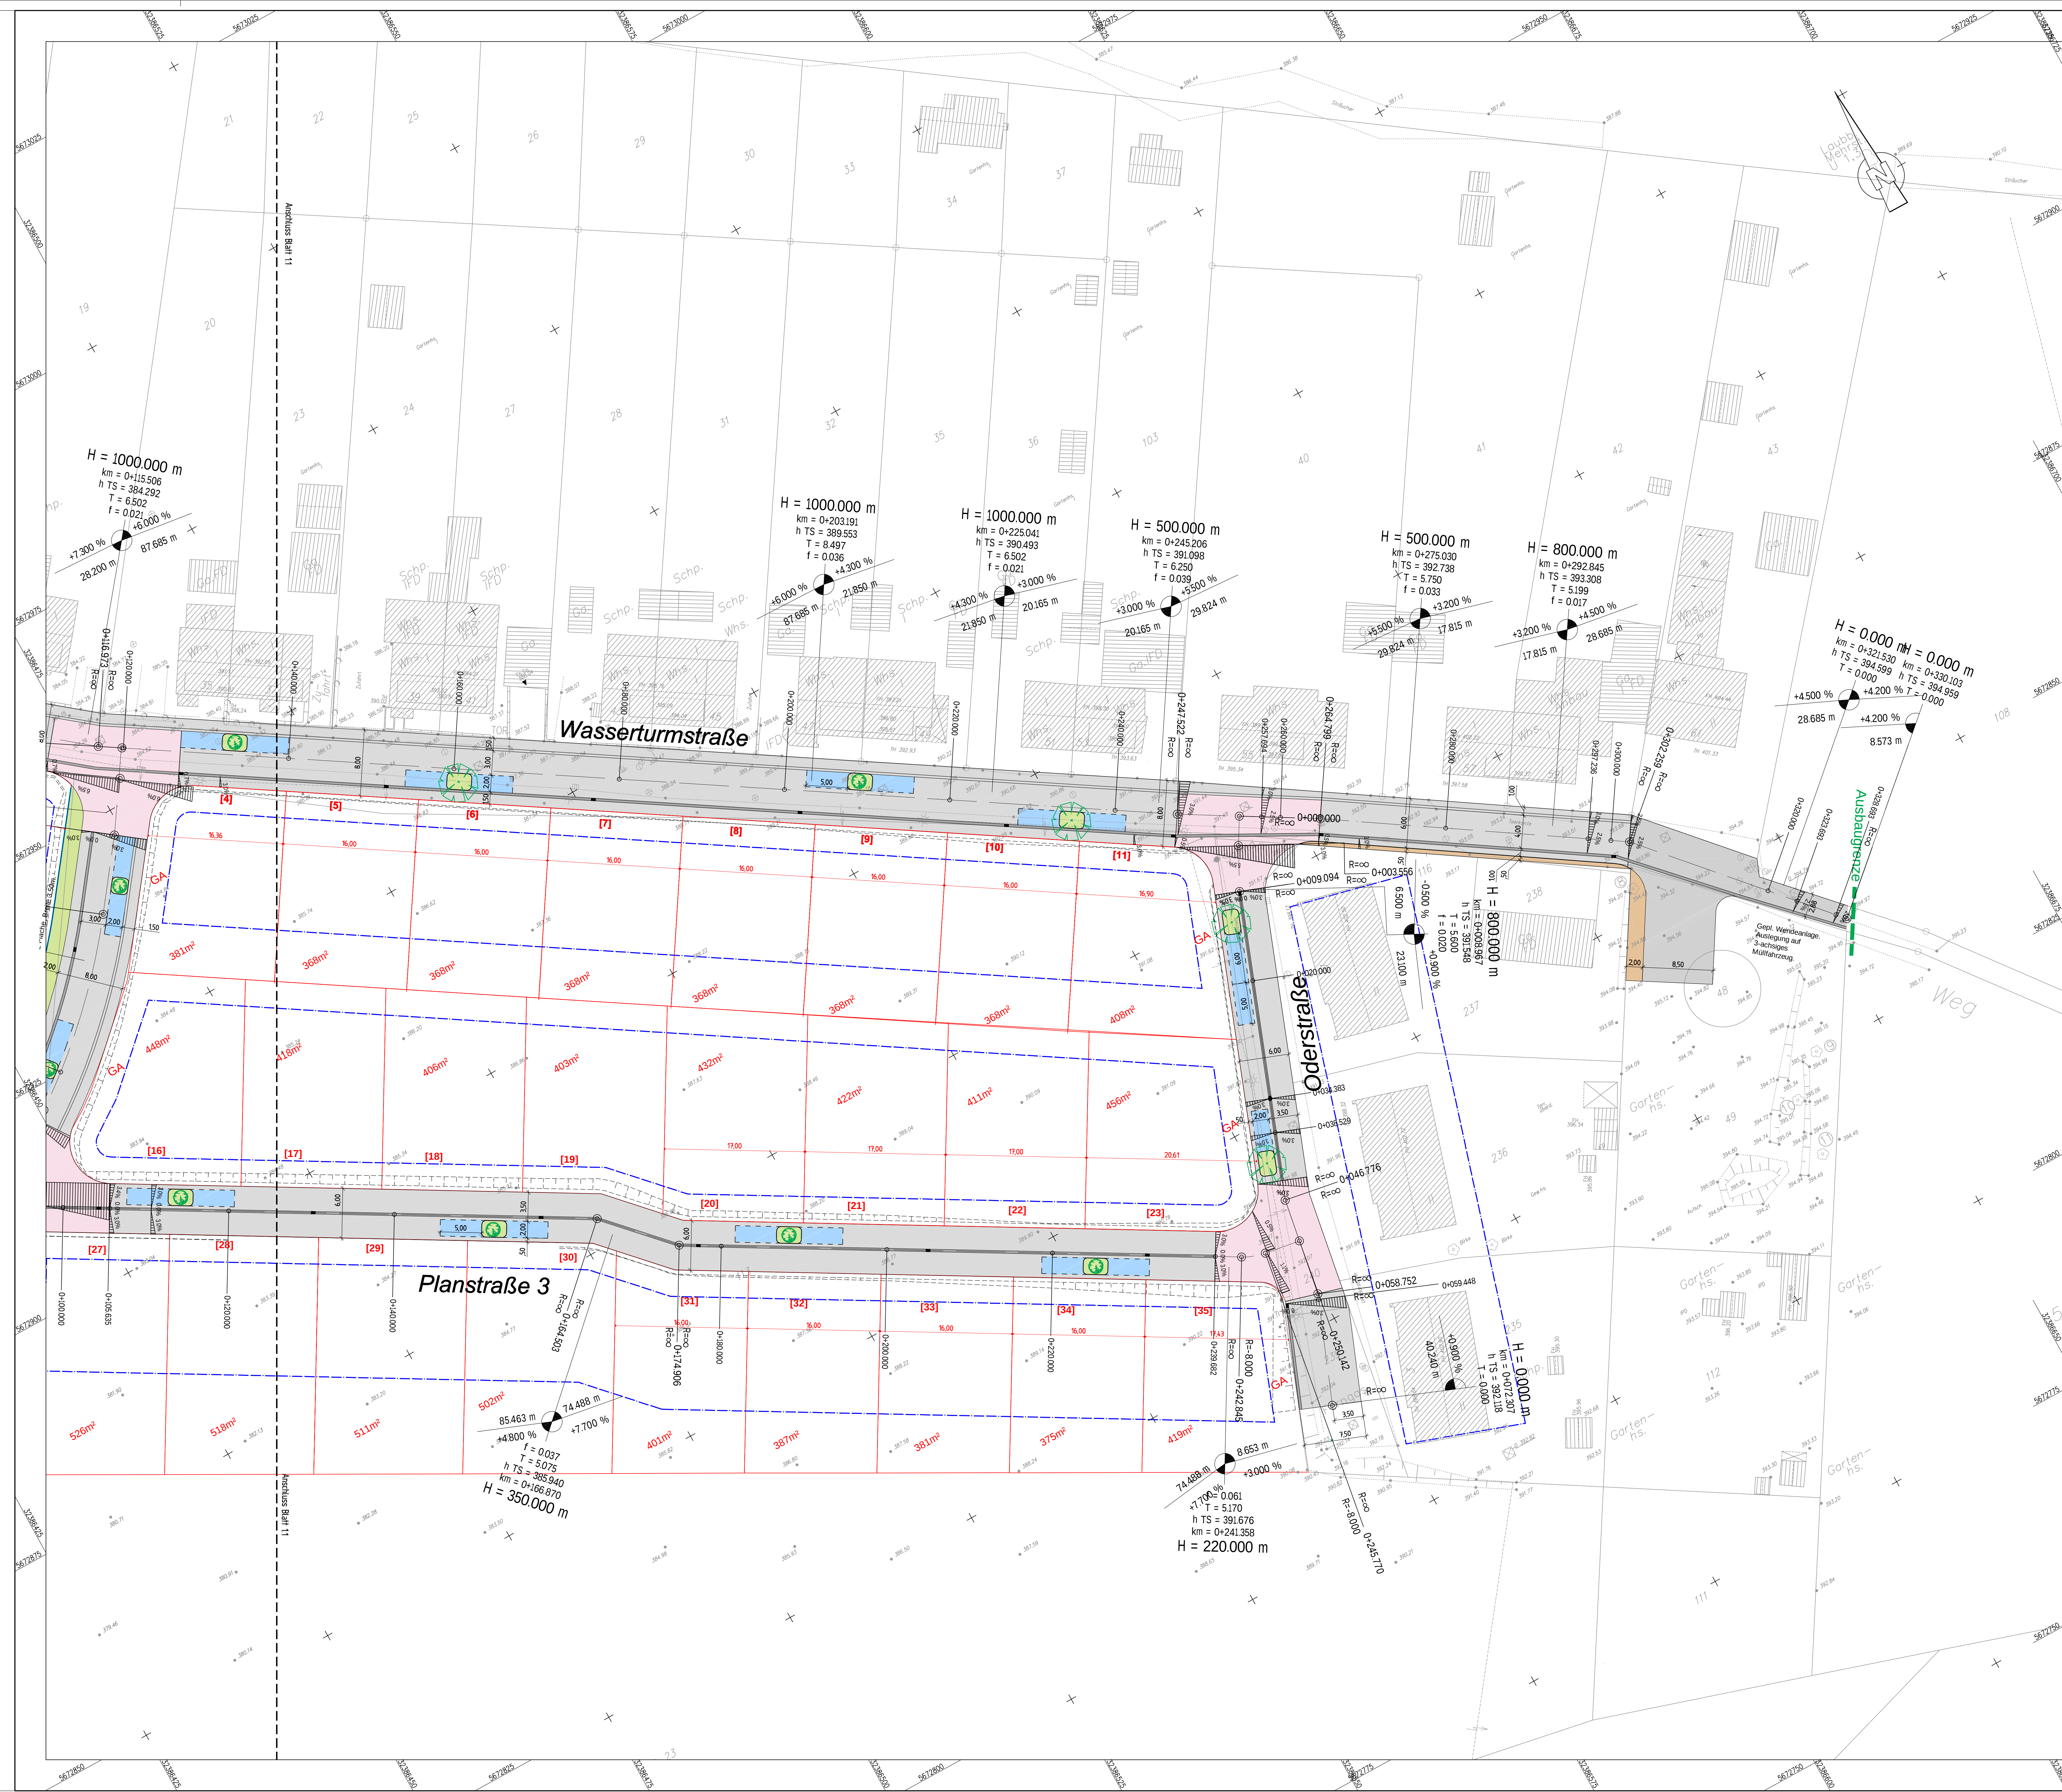

Legende

geplante Fahrbahn, Asphaltbeton

geplante Mischfläche, Pflaster grau

geplante Wegefläche, Pflaster

geplanter Kreuzungsbereich, Pflaster rot

geplante Parkplätze, Pflaster anthrazit

geplante Grünfläche

geplantes Schrammbord, Pflaster anthrazit

Hochbord

Tiefbord

geplante Rinne

geplantes Pflasterband

geplanter Straßeneinlauf 30x50

geplante Strauchbepflanzung

geplanter Baum

Hinweis: Die dargestellten Böschungen stellen den Straßendamm bzw. den Straßeneinschnitt dar ohne eine Modellierung des Geländes. Die Böschungen sind mit einer Neigung 1:2 ermittelt worden.

Vorabzug
vom 23.04.2013

Index	Änderung, Art, Umfang, Ursache	Datum	gez.	gepr.

BRECHTEFELD & NAFE
Ingenieur- und Vermessungsbüro GmbH
Beratende Ingenieure VBI und DWA, DVP
Zur Bruchentenne 27 · 46648 Bruchentenne · Tel. 022838184-0
Sprockhövel, im April 2013

B
N

bearbeitet
gezeichnet
geprüft

Apr. 2013
Apr. 2013

Bo/Ks/Say
Bo

Stadt Radevormwald

**Erschließung
Wasserturmstraße**

Lageplan Straße

**Entwurfs-
planung**

Bl.-Nr.: 1.2
M.: 1:250

Auftraggeber:
Stadt Radevormwald
Dez. 3 Fachbereich Tiefbau
Hohenfuhrstraße 13
42477 Radevormwald
Tel.-Nr.: 02195 / 606-0
Fax : 02195 / 606-116

genehmigt:
Radevormwald,
.....

Seite: 1/2
Legat: LP250_2
i:\PROJEKTE\2012\22003\01-Weg\22003.dwg